


船橋市立宮本第二保育園

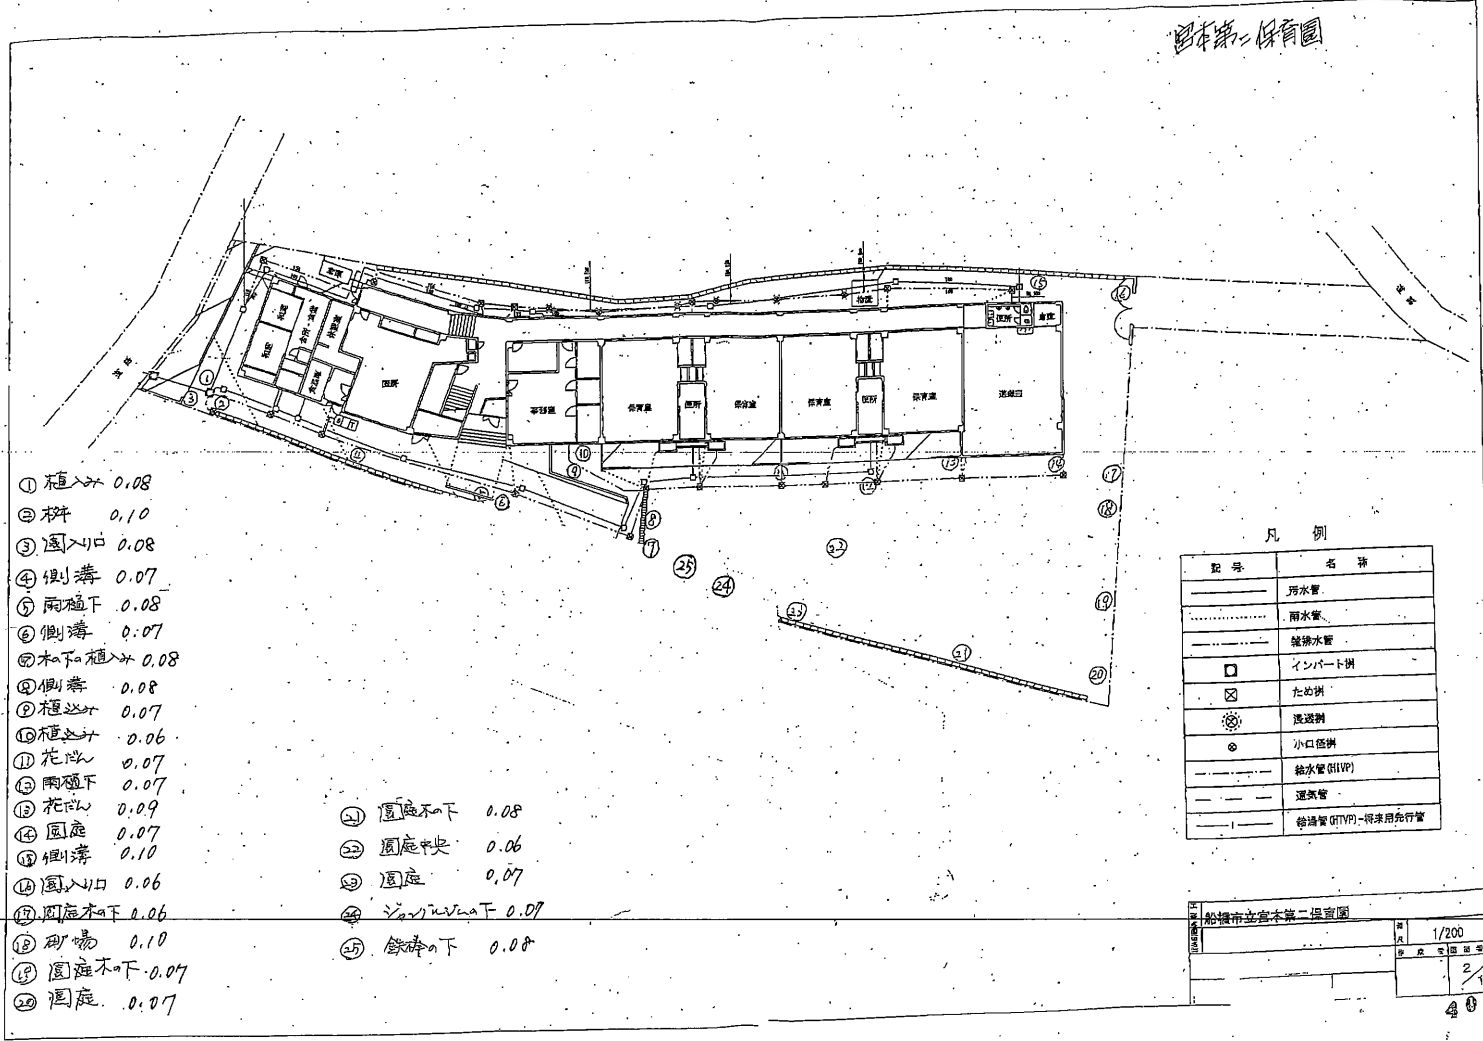

- ① 植込み 0.08
- ② 軒 0.10
- ③ 園入口 0.08
- ④ 側溝 0.07
- ⑤ 雨樋下 0.08
- ⑥ 側溝 0.07
- ⑦ 木下植込み 0.08
- ⑧ 側溝 0.08
- ⑨ 植込み 0.07
- ⑩ 植込み 0.06
- ⑪ 花壇 0.07
- ⑫ 雨樋下 0.07
- ⑬ 花壇 0.09
- ⑭ 園庭 0.07
- ⑮ 側溝 0.10
- ⑯ 園入口 0.06
- ⑰ 園庭下 0.06
- ⑱ 雨場 0.10
- ⑲ 園庭下 0.07
- ⑳ 園庭 0.07

- ㉑ 園庭下 0.08
- ㉒ 園庭中央 0.06
- ㉓ 園庭 0.07
- ㉔ 廊下下 0.07
- ㉕ 鉄棒下 0.08

凡例

記号	名称
———	汚水管
.....	雨水管
-----	雑排水管
□	インポート溝
☒	たし溝
☼	透透溝
⊙	小口径溝
———	給水管 (HVP)
-----	運搬管
———	普通管 (TVP) - 採用用先行管

船橋市立宮本第二保育園		縮尺	1/200
図面番号		枚数	2/10
作成		承認	