


園本第二保育園

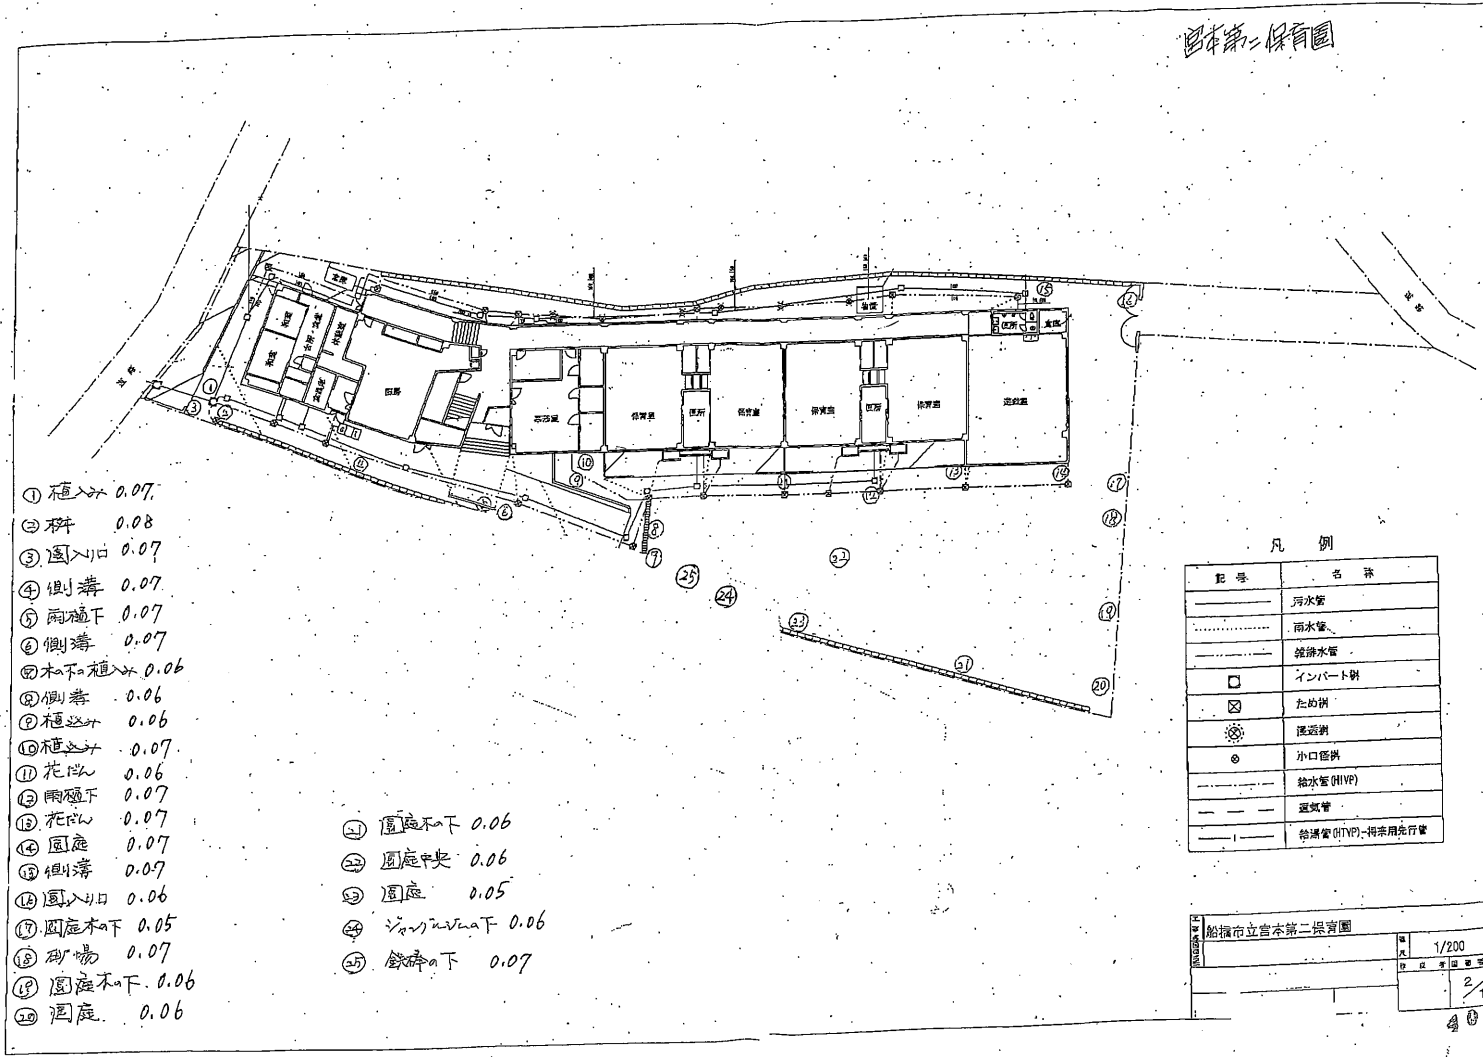

- ① 植込 0.07
- ② 研 0.08
- ③ 園入口 0.07
- ④ 側溝 0.07
- ⑤ 雨樋下 0.07
- ⑥ 側溝 0.07
- ⑦ 木下植込 0.06
- ⑧ 側溝 0.06
- ⑨ 植込 0.06
- ⑩ 植込 0.07
- ⑪ 花壇 0.06
- ⑫ 雨樋下 0.07
- ⑬ 花壇 0.07
- ⑭ 園庭 0.07
- ⑮ 側溝 0.07
- ⑯ 園入口 0.06
- ⑰ 園庭木下 0.05
- ⑱ 砂場 0.07
- ⑲ 園庭木下 0.06
- ⑳ 園庭 0.06

- ㉑ 園庭木下 0.06
- ㉒ 園庭中央 0.06
- ㉓ 園庭 0.05
- ㉔ 園庭木下 0.06
- ㉕ 園庭木下 0.07

凡例

記号	名称
—	污水管
---	雨水管
---	雑排水管
□	インバート管
⊗	太陽灯
☼	風通し
⊙	小口配管
---	給水管 (HVP)
---	送気管
---	給湯管 (HVP) - 将来用先行管

船橋市立宮本第二保育園

縮尺 1/200

図面番号 2/10