


No. 1.02

宮本第二保育園

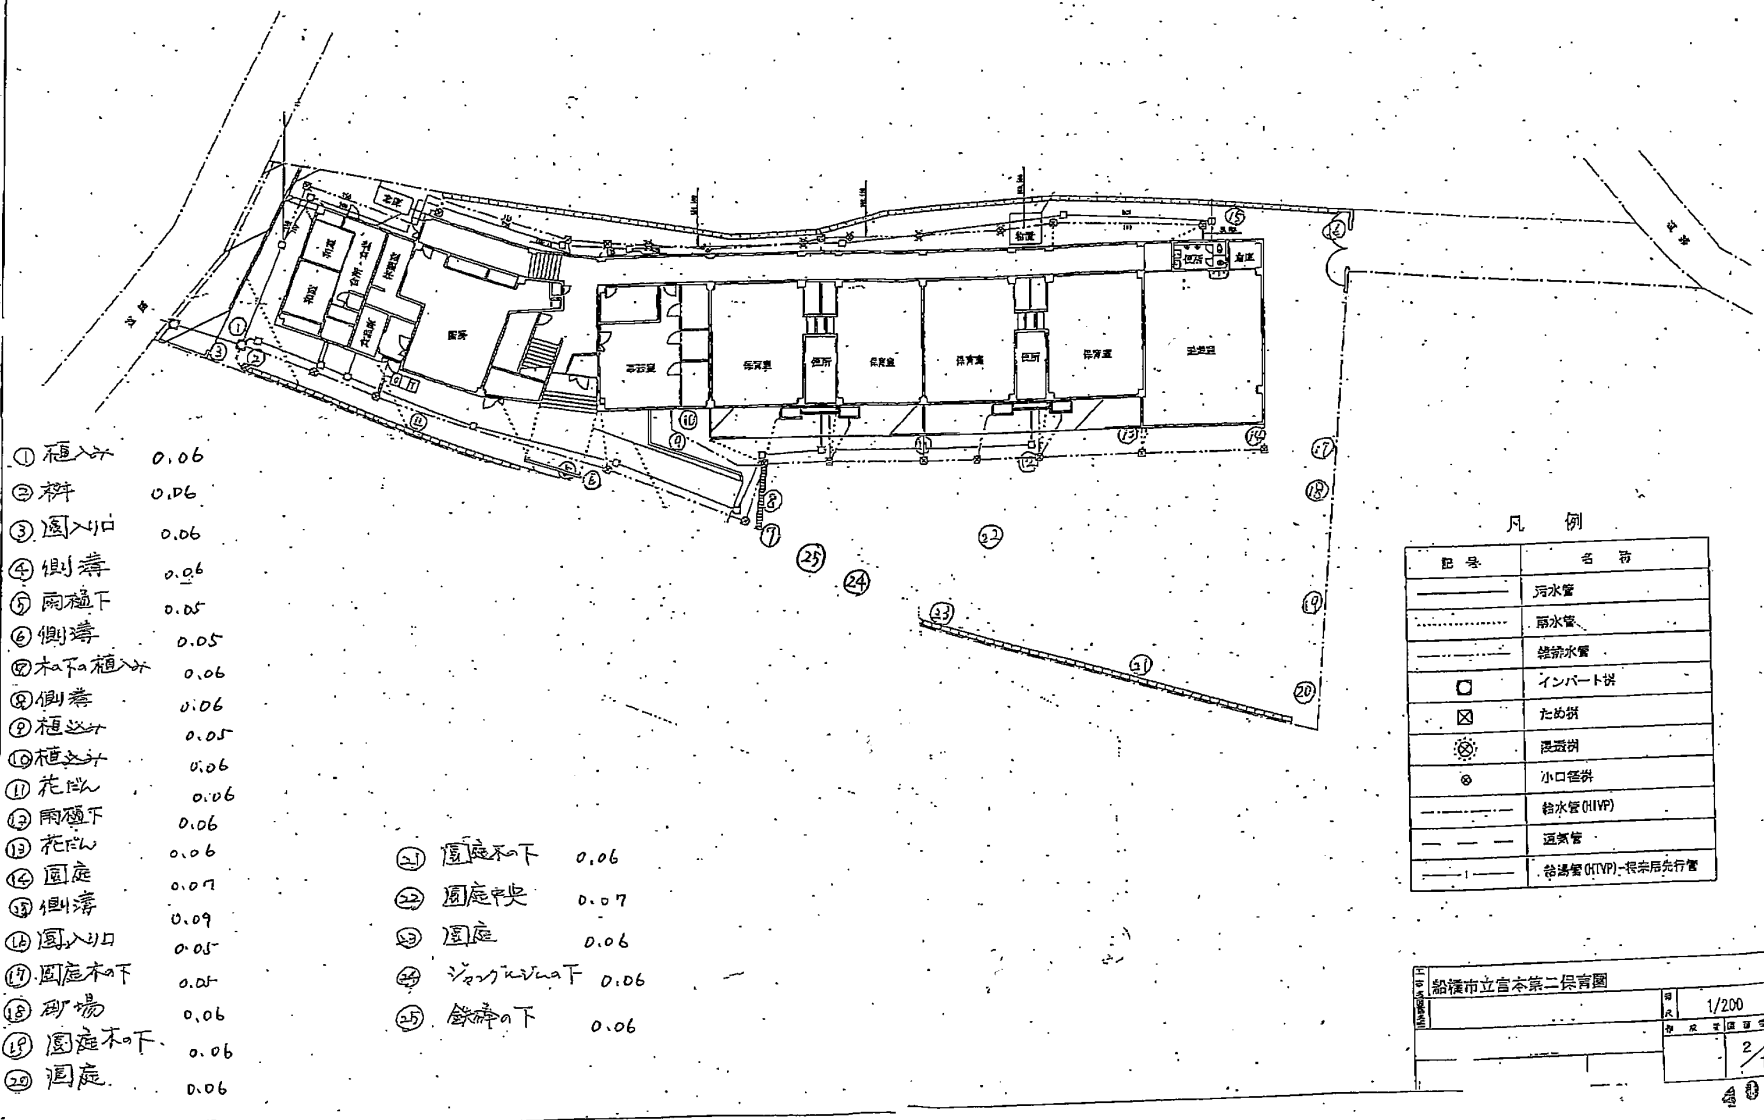

- ① 植込 0.06
- ② 軒 0.06
- ③ 園入口 0.06
- ④ 側溝 0.06
- ⑤ 雨樋下 0.05
- ⑥ 側溝 0.05
- ⑦ 木下植込 0.06
- ⑧ 側溝 0.06
- ⑨ 植込 0.05
- ⑩ 植込 0.06
- ⑪ 花壇 0.06
- ⑫ 雨樋下 0.06
- ⑬ 花壇 0.06
- ⑭ 園庭 0.07
- ⑮ 側溝 0.09
- ⑯ 園入口 0.05
- ⑰ 園庭木下 0.05
- ⑱ 砂場 0.06
- ⑲ 園庭木下 0.06
- ⑳ 園庭 0.06

- ㉑ 園庭木下 0.06
- ㉒ 園庭中央 0.07
- ㉓ 園庭 0.06
- ㉔ 植込木下 0.06
- ㉕ 録音下 0.06

凡例

記号	名称
———	汚水管
-----	雨水管
———	給水管
□	インバート井
⊠	ため池
☼	浸透井
⊙	小口井
———	給水管 (IVP)
———	送気管
———	給湯管 (IVP) - 根柢月先行管

船橋市立宮本第二保育園		縮尺	1/200
設計		作成	2/10