


No102

船橋市立宮本第二保育園

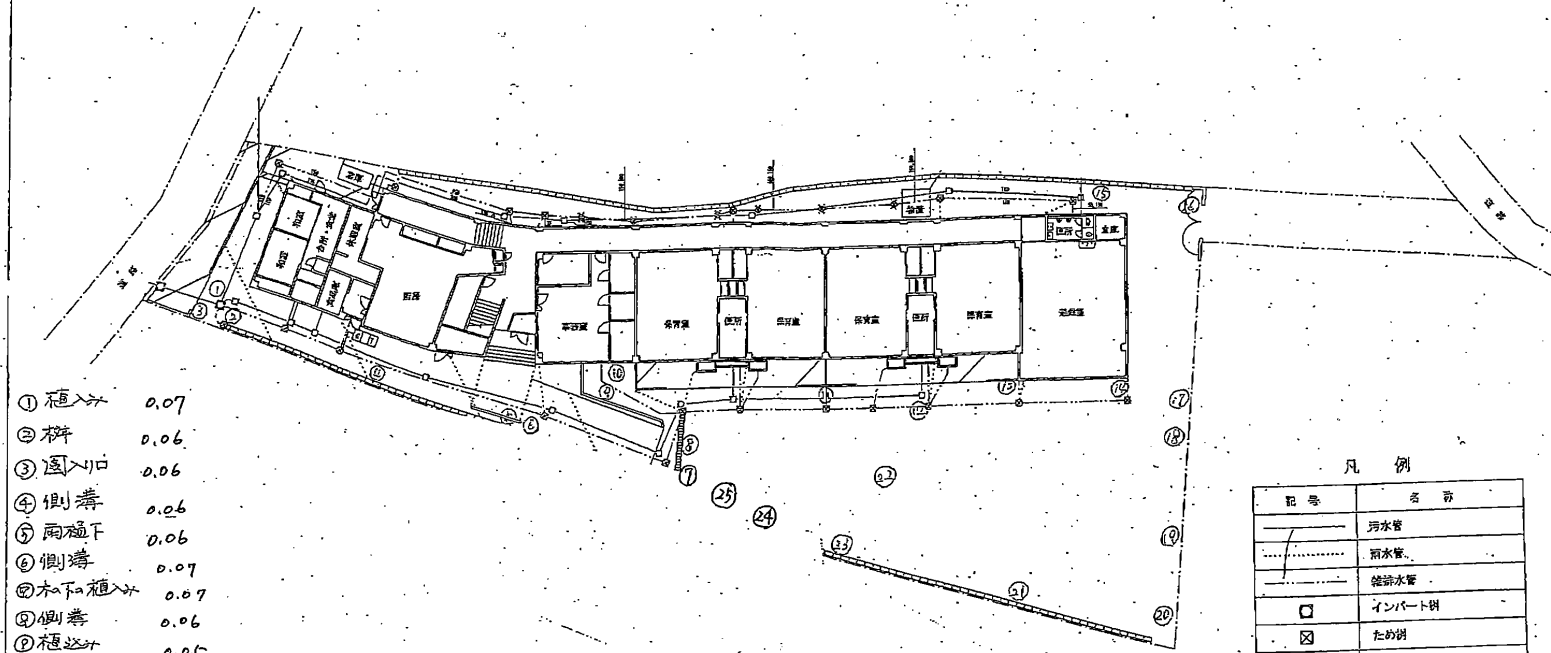

- ① 植込 0.07
- ② 樹 0.06
- ③ 園入口 0.06
- ④ 側溝 0.06
- ⑤ 雨樋下 0.06
- ⑥ 側溝 0.07
- ⑦ 植込 0.07
- ⑧ 側溝 0.06
- ⑨ 植込 0.05
- ⑩ 植込 0.06
- ⑪ 花壇 0.05
- ⑫ 雨樋下 0.07
- ⑬ 花壇 0.06
- ⑭ 園庭 0.05
- ⑮ 側溝 0.07
- ⑯ 園入口 0.06
- ⑰ 園庭下 0.06
- ⑱ 砂場 0.06
- ⑲ 園庭下 0.06
- ⑳ 園庭 0.06

- ㉑ 園庭下 0.05
- ㉒ 園庭中央 0.06
- ㉓ 園庭 0.06
- ㉔ 園庭下 0.06
- ㉕ 砂場下 0.05

凡例

記号	名称
—	污水管
- - -	雨水管
—	給水管
□	インポート樹
⊠	ため樹
☼	太陽灯
⊙	小口径井
—	給水管 (PVP)
—	運水管
—	待機管 (TVP) - 将来用先行管

船橋市立宮本第二保育園	
縮尺	1/200
図面番号	2/10