


NO102 船橋市立宮本第二保育園

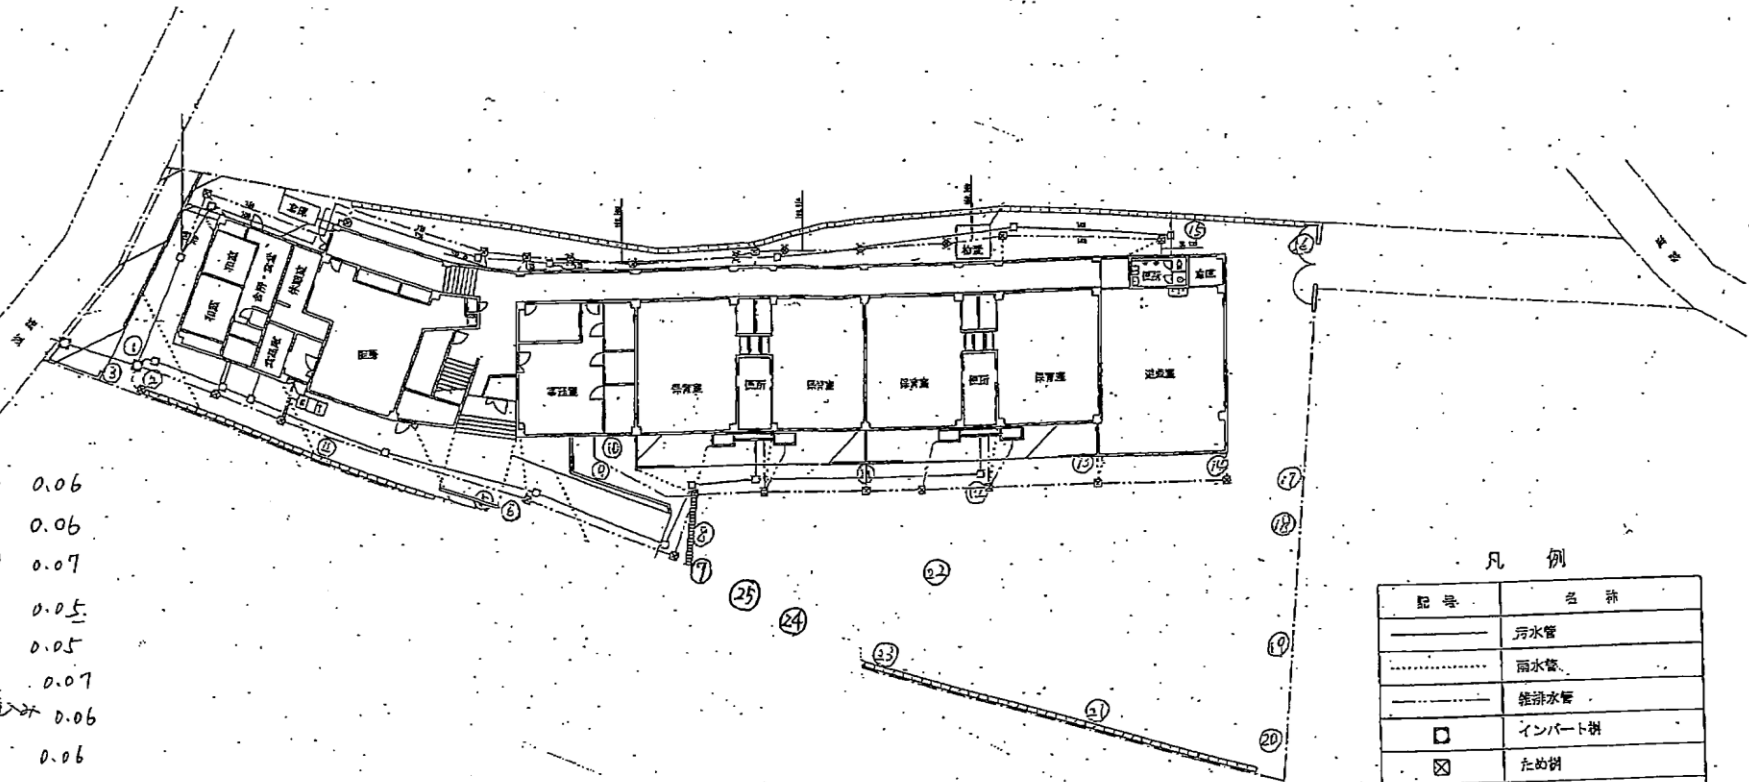

- ① 植込 0.06
- ② 柵 0.06
- ③ 園入口 0.07
- ④ 側溝 0.05
- ⑤ 雨樋下 0.05
- ⑥ 側溝 0.07
- ⑦ 木下植込 0.06
- ⑧ 側溝 0.06
- ⑨ 植込 0.07
- ⑩ 植込 0.06
- ⑪ 花壇 0.05
- ⑫ 雨樋下 0.07
- ⑬ 花壇 0.05
- ⑭ 園庭 0.06
- ⑮ 側溝 0.05
- ⑯ 園入口 0.06
- ⑰ 園庭木下 0.06
- ⑱ 砂場 0.06
- ⑲ 園庭木下 0.06
- ⑳ 園庭 0.06

- ㉑ 園庭木下 0.06
- ㉒ 園庭中央 0.06
- ㉓ 園庭 0.05
- ㉔ シェード下 0.05
- ㉕ 鉄柵下 0.05

凡例

記号	名称
——	污水管
.....	雨水管
——	雑排水管
□	インバート樹
⊗	ため樹
⊙	浸透樹
⊕	小口径樹
——	給水管 (HVP)
——	通気管
——	給湯管 (HVP)-緊急用先行管

船橋市立宮本第二保育園	
縮尺	1/200
作成者	2/10