


No 102

船橋第二保育園

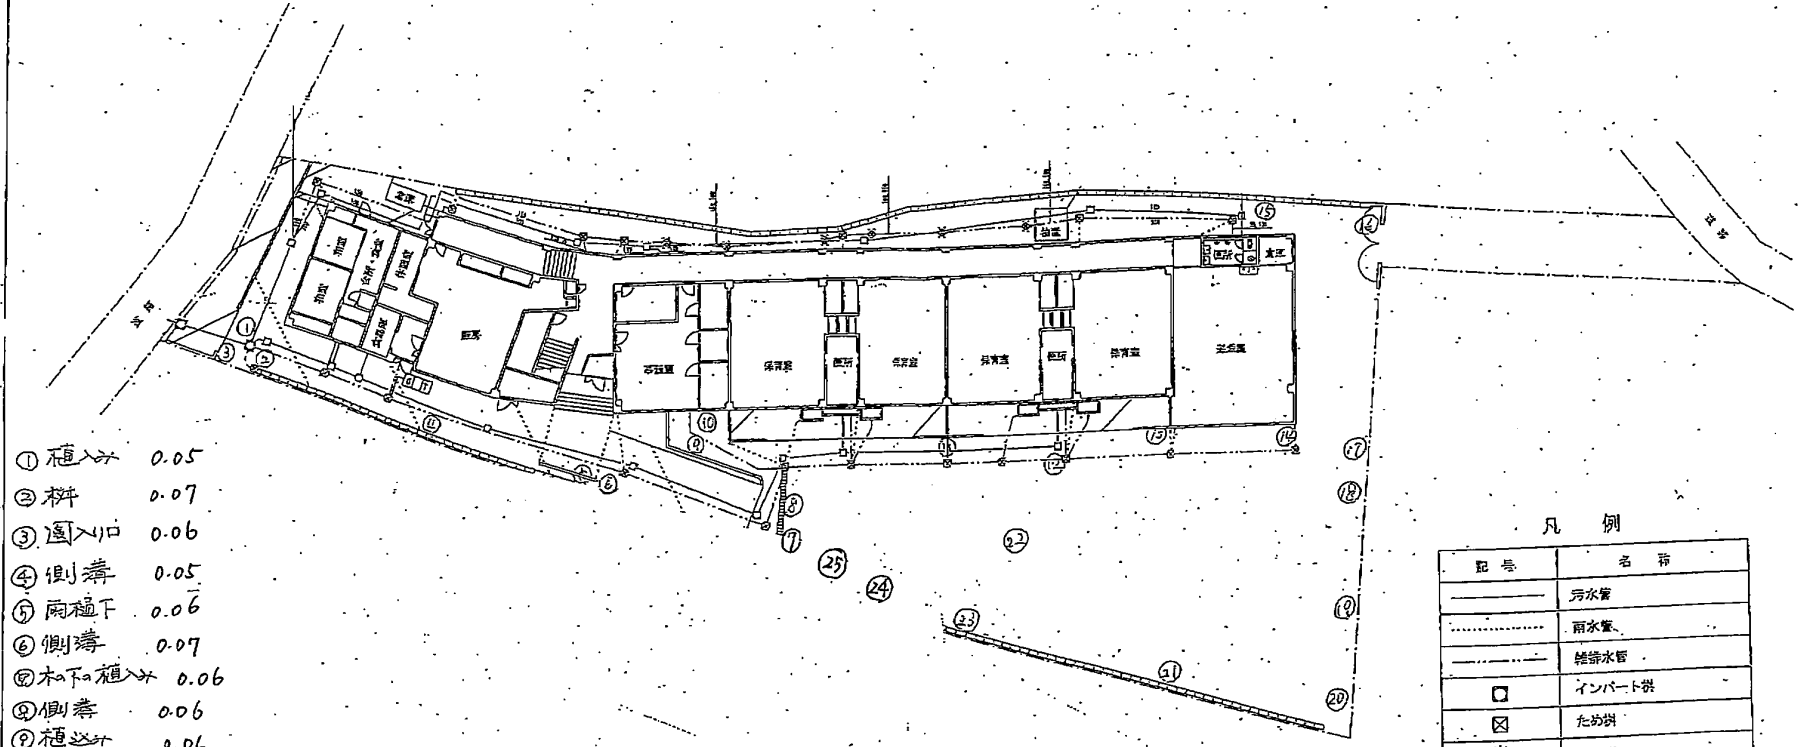

- ① 植込 0.05
- ② 柵 0.07
- ③ 園入口 0.06
- ④ 側溝 0.05
- ⑤ 雨樋下 0.06
- ⑥ 側溝 0.07
- ⑦ 木下植込 0.06
- ⑧ 側溝 0.06
- ⑨ 植込 0.06
- ⑩ 植込 0.06
- ⑪ 花壇 0.06
- ⑫ 雨樋下 0.06
- ⑬ 花壇 0.06
- ⑭ 園庭 0.05
- ⑮ 側溝 0.06
- ⑯ 園入口 0.06
- ⑰ 園庭下 0.05
- ⑱ 砂場 0.06
- ⑲ 園庭下 0.06
- ⑳ 園庭 0.05

- ㉑ 園庭下 0.05
- ㉒ 園庭中央 0.05
- ㉓ 園庭 0.06
- ㉔ ジャングル下 0.05
- ㉕ 鉄棒下 0.05

凡例

記号	名称
———	汚水管
.....	雨水管
———	雑排水管
□	マンホール
⊗	たけのこ
⊙	透視樹
⊛	小口径樹
———	給水管 (HWP)
———	返気管
———	給湯管 (HWP)・給湯用給水管

船橋市立宮本第二保育園		縮尺	1/200
		作図	2/10