


松本市立第二保育園

9-40

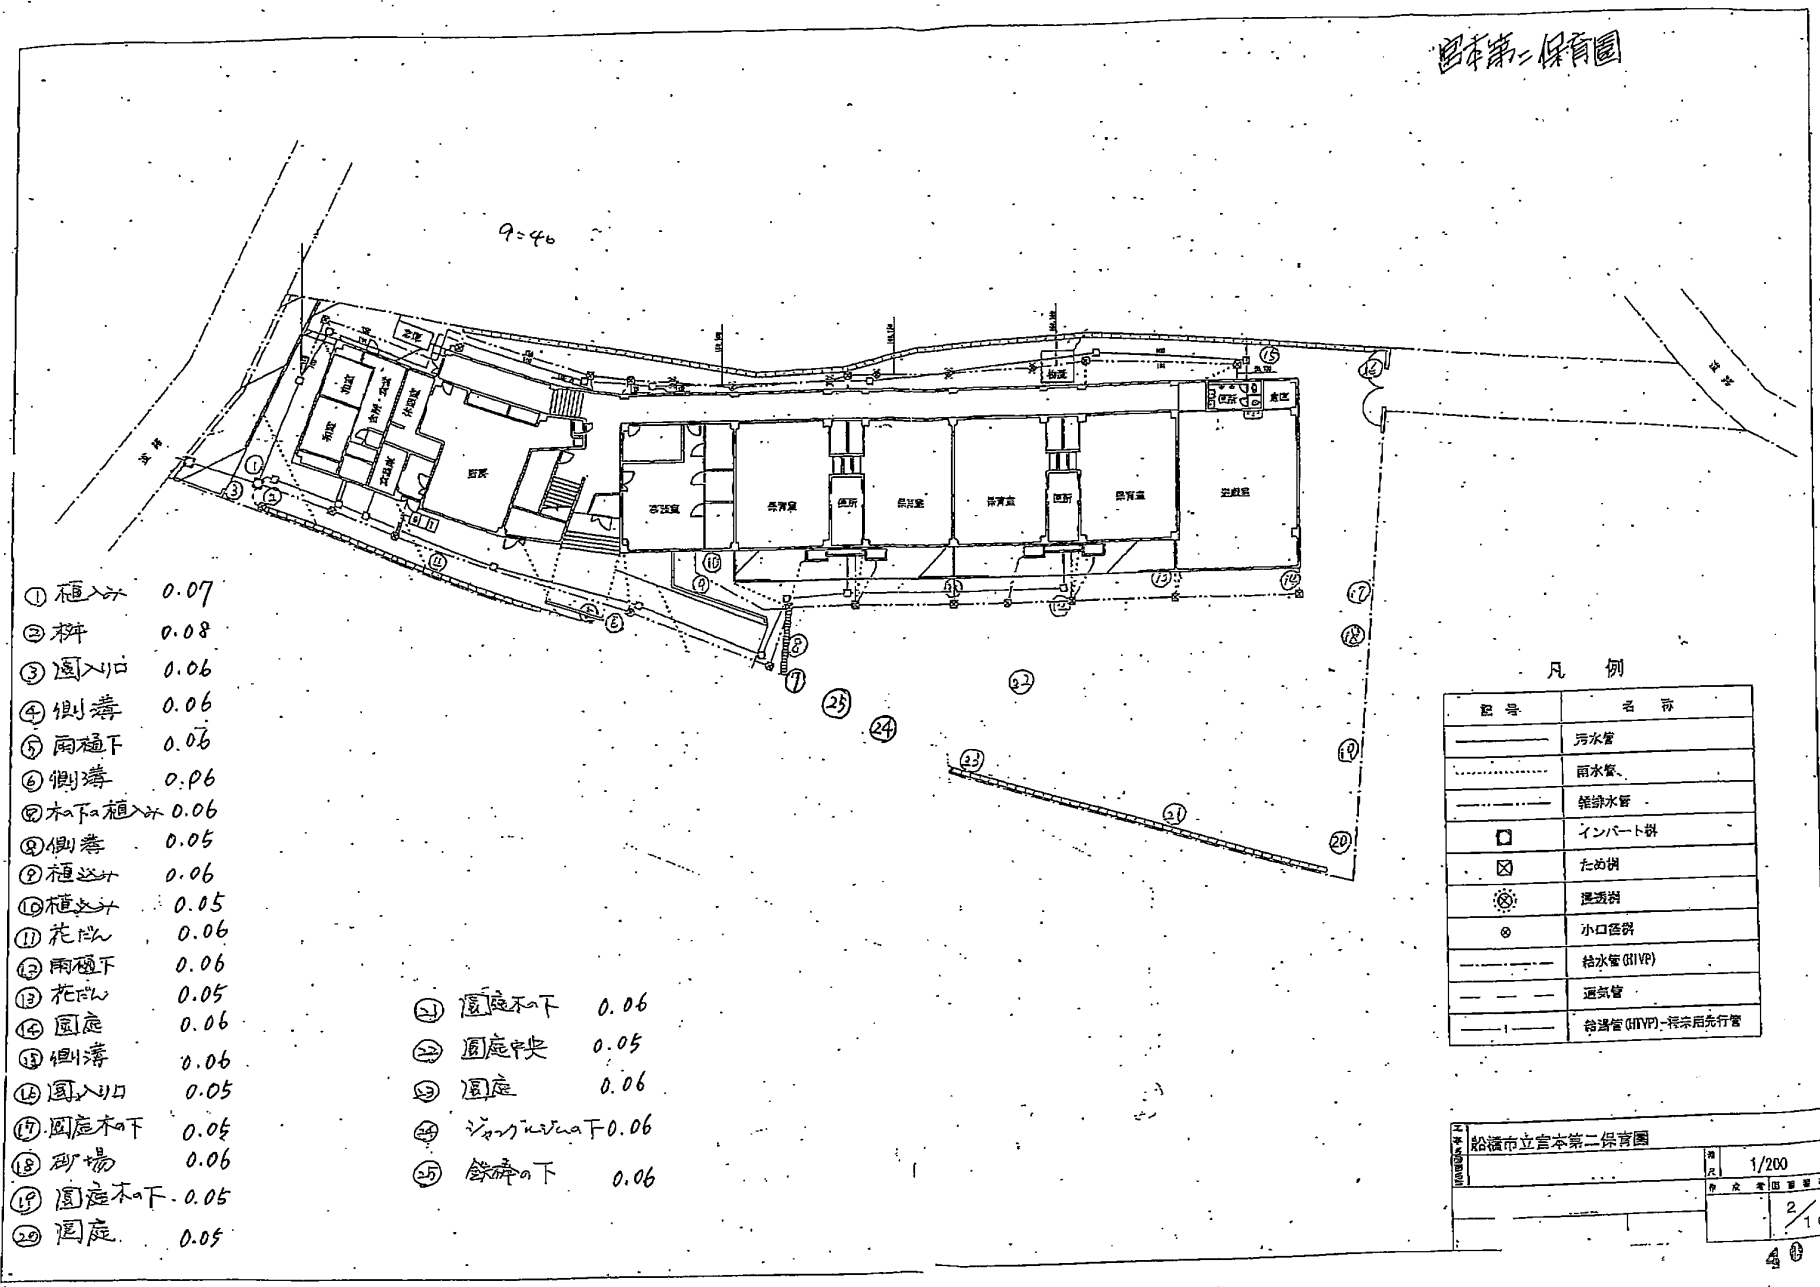

- ① 植込み 0.07
- ② 柵 0.08
- ③ 園入り口 0.06
- ④ 側溝 0.06
- ⑤ 雨樋下 0.06
- ⑥ 側溝 0.06
- ⑦ 木下植込み 0.06
- ⑧ 側溝 0.05
- ⑨ 植込み 0.06
- ⑩ 植込み 0.05
- ⑪ 花壇 0.06
- ⑫ 雨樋下 0.06
- ⑬ 花壇 0.05
- ⑭ 園庭 0.06
- ⑮ 側溝 0.06
- ⑯ 園入り口 0.05
- ⑰ 園庭木下 0.05
- ⑱ 砂場 0.06
- ⑲ 園庭木下 0.05
- ⑳ 園庭 0.05

- ㉑ 園庭木下 0.06
- ㉒ 園庭中央 0.05
- ㉓ 園庭 0.06
- ㉔ 遊戯場下 0.06
- ㉕ 砂場下 0.06

凡例

記号	名称
——	污水管
----	雨水管
----	雑排水管
□	インバート井
⊗	ため井
⊗	浸透井
⊙	小口径井
----	給水管 (HVP)
----	送気管
----	給湯管 (HVP) - 給湯用先行管

松本市立第二保育園

図面 1/200

作成 園芸課

2/10