


NO. 102 宮本第二保育園

14
路
00
了

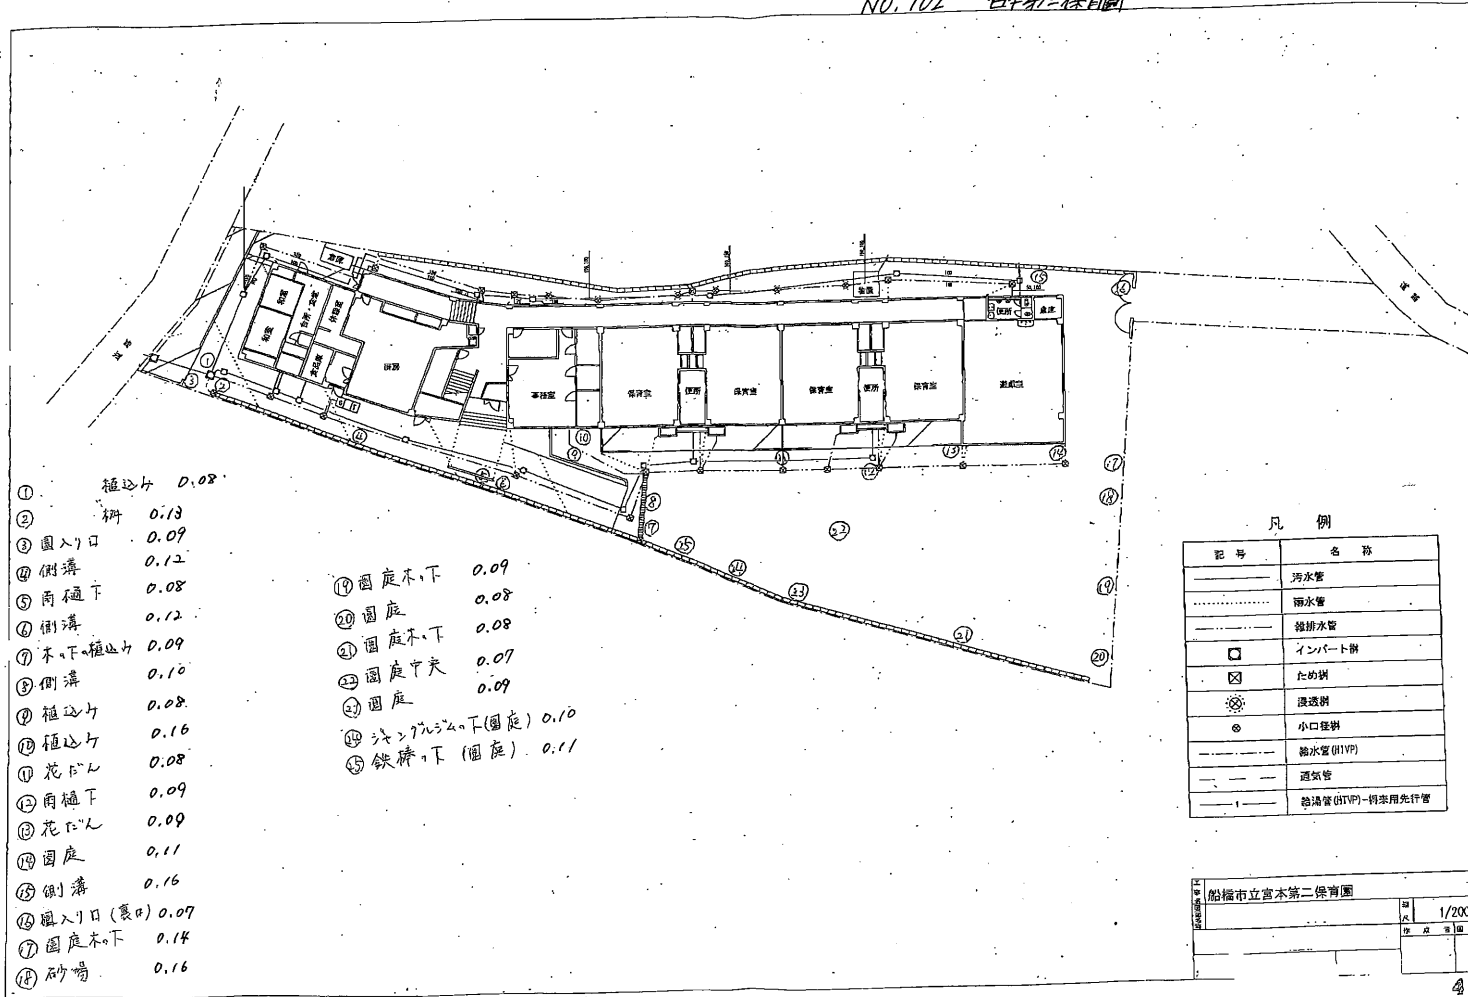

- ① 植込外 0.08
- ② 畑 0.13
- ③ 園入口 0.09
- ④ 側溝 0.12
- ⑤ 雨樋下 0.08
- ⑥ 側溝 0.12
- ⑦ 木下植込外 0.09
- ⑧ 側溝 0.10
- ⑨ 植込外 0.08
- ⑩ 植込外 0.16
- ⑪ 花下 0.08
- ⑫ 雨樋下 0.09
- ⑬ 花下 0.09
- ⑭ 園庭 0.11
- ⑮ 側溝 0.16
- ⑯ 園入口(裏口) 0.07
- ⑰ 園庭木下 0.14
- ⑱ 砂場 0.16

- ⑲ 園庭木下 0.09
- ⑳ 園庭 0.08
- ㉑ 園庭木下 0.08
- ㉒ 園庭中央 0.07
- ㉓ 園庭 0.09
- ㉔ 園庭
- ㉕ 洗手場下(園庭) 0.10
- ㉖ 鉄棒下(園庭) 0.11

凡例

記号	名称
——	汚水管
----	雨水管
----	雑排水管
□	インバート樹
☒	ため樹
☼	透透樹
⊙	小口埋樹
----	給水管(1VP)
----	通気管
----	給湯管(1VP)-将来用先行管

船橋市立宮本第二保育園		縮尺	1/200
設計		図面	2/10

4 8