
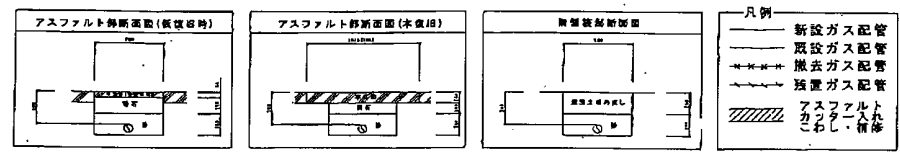


- ① 園入口 0.07
- ② 柵 0.09
- ③ 柵 0.09
- ④ 植込 0.12
- ⑤ 柵 0.11
- ⑥ 植込 0.10
- ⑦ 柵 0.10
- ⑧ 植込 0.10
- ⑨ 植込 0.11
- ⑩ 花壇 0.09
- ⑪ 新園舎入口 0.07
- ⑫ 足洗場 0.08
- ⑬ プール 0.07
- ⑭ 柵 0.08
- ⑮ 倒葺 0.07
- ⑯ 砂場 0.09
- ⑰ 園庭 0.08
- ⑱ 花壇 0.08
- ⑲ 花壇 0.10
- ⑳ 雨樋下 0.13
- ㉑ 雨樋下 0.18
- ㉒ 足洗場 0.07
- ㉓ 柵 0.09
- ㉔ 倒葺 0.07
- ㉕ 砂場 0.20
- 園庭(盛土) 0.09
- 園庭 0.09
- 花壇 0.13
- 柵 0.09
- 柵下 0.10
- ⑳ 雨樋下 0.08

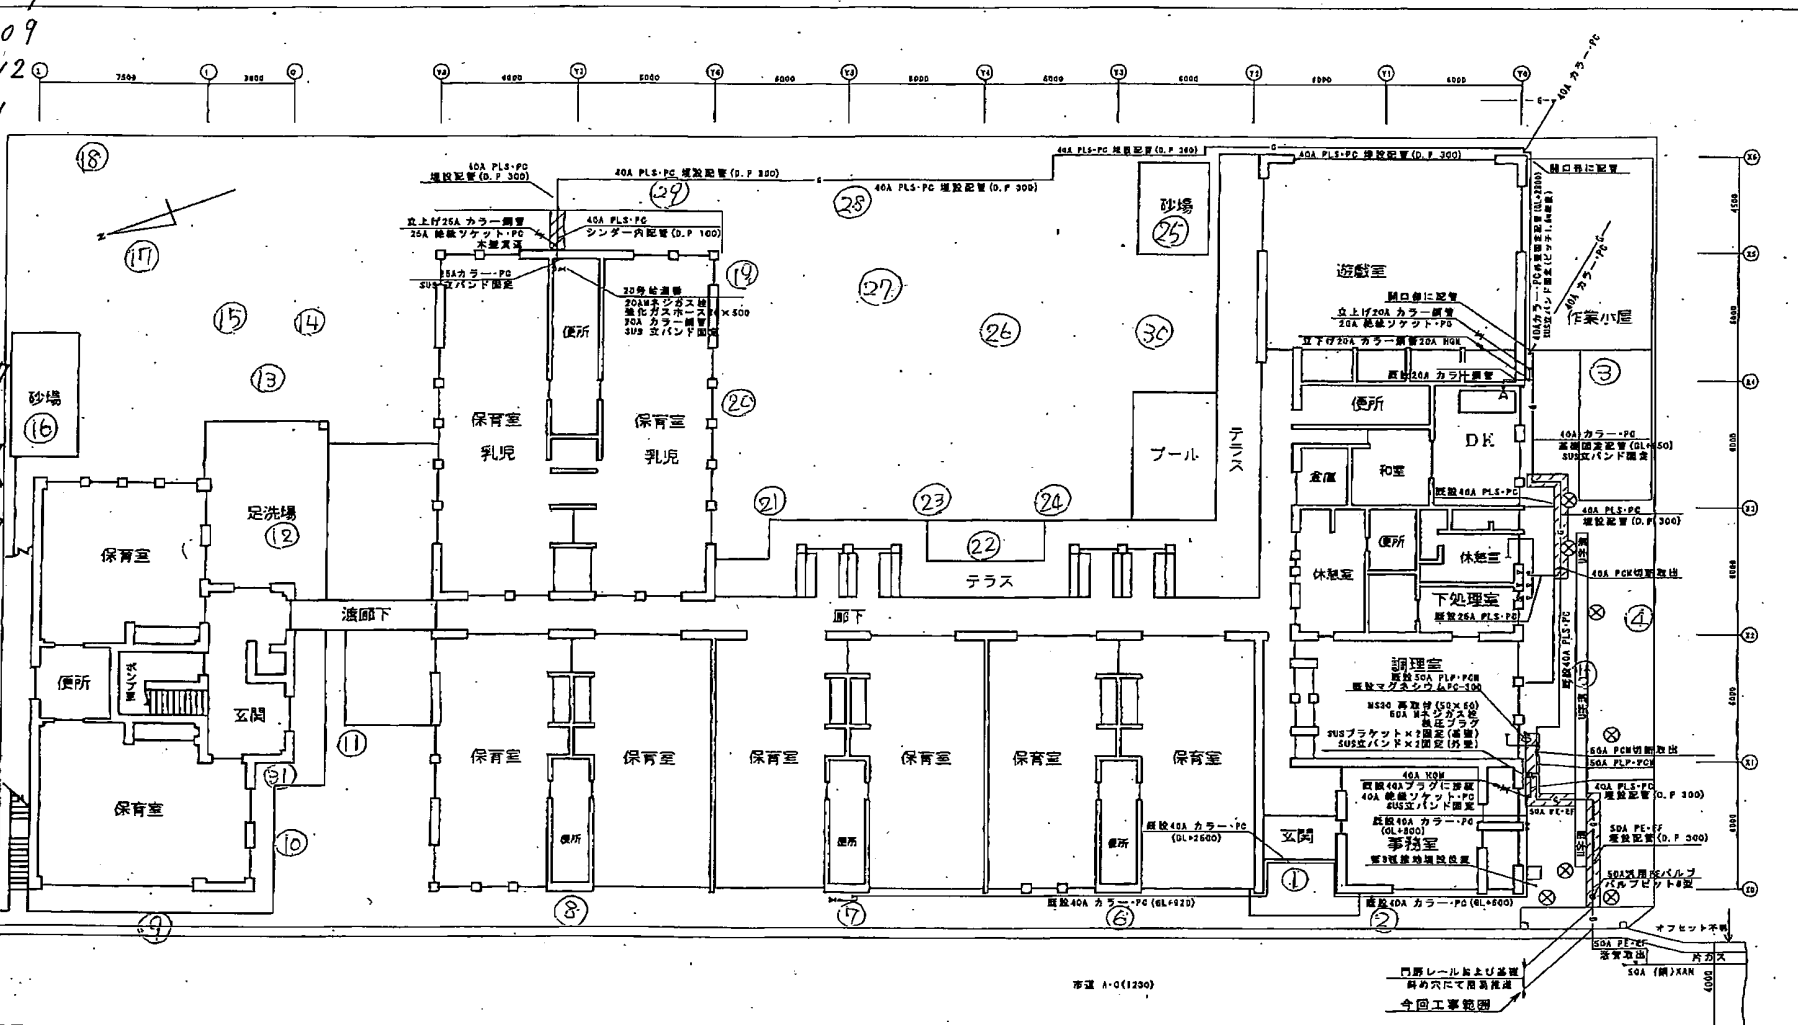

津町保育園 配価平面図 1/150

津町保育園	配	S=1/150
作成者	設計者	図面番号
		7/11