


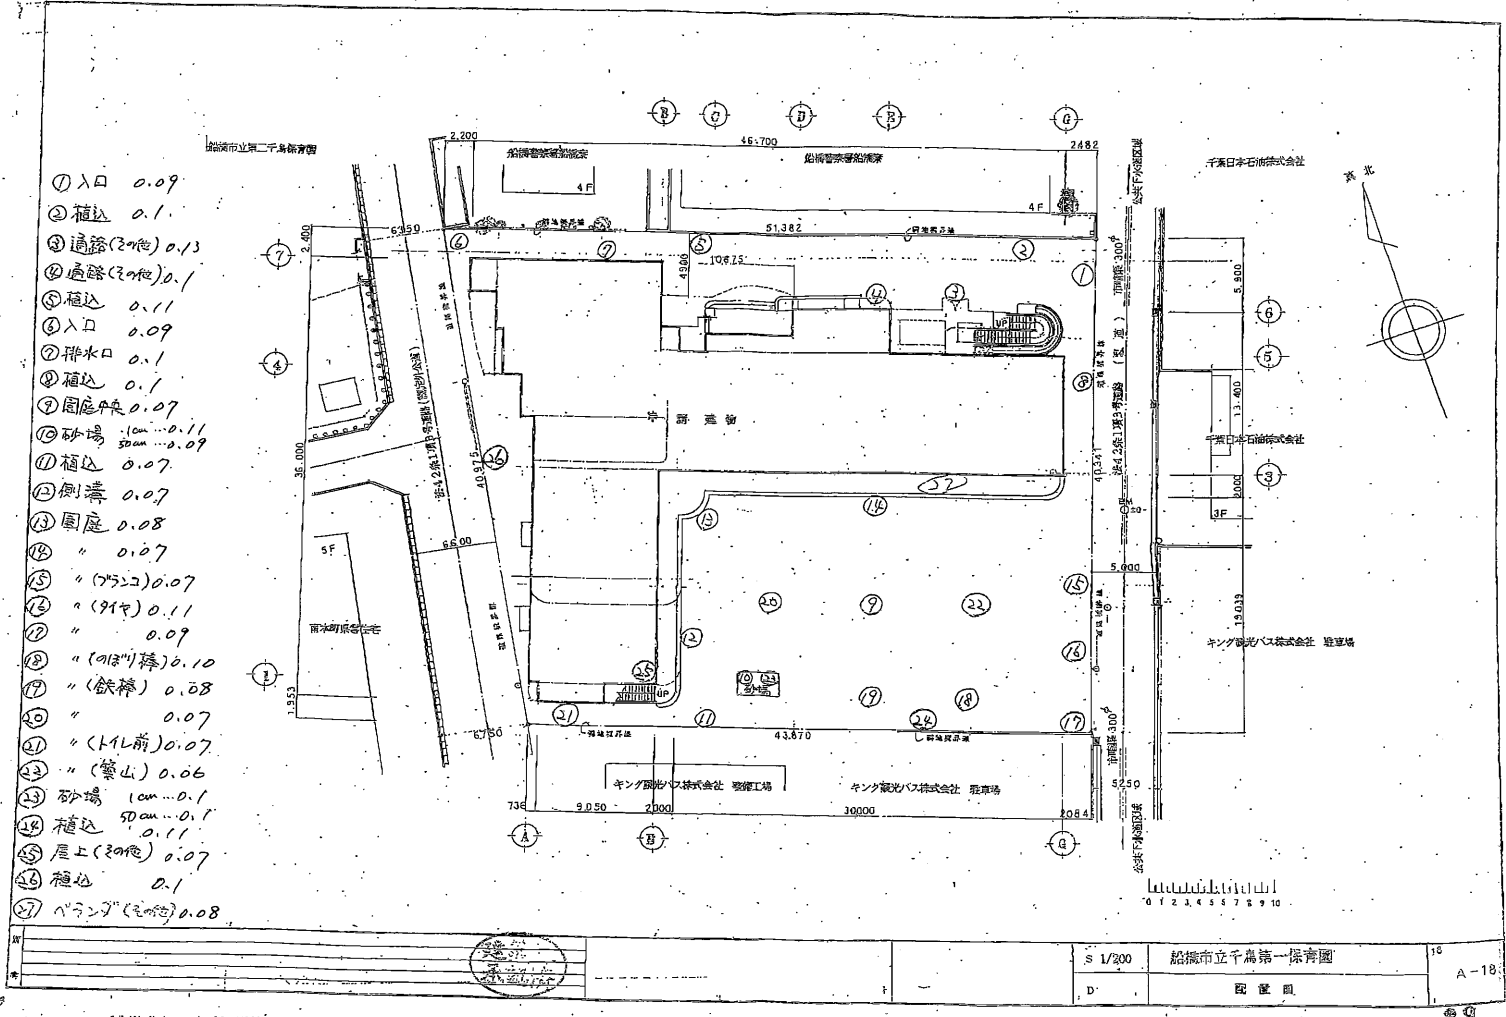

		S 1/200 船橋市立千鳥第一保育園	10 A-18
		配置図	