


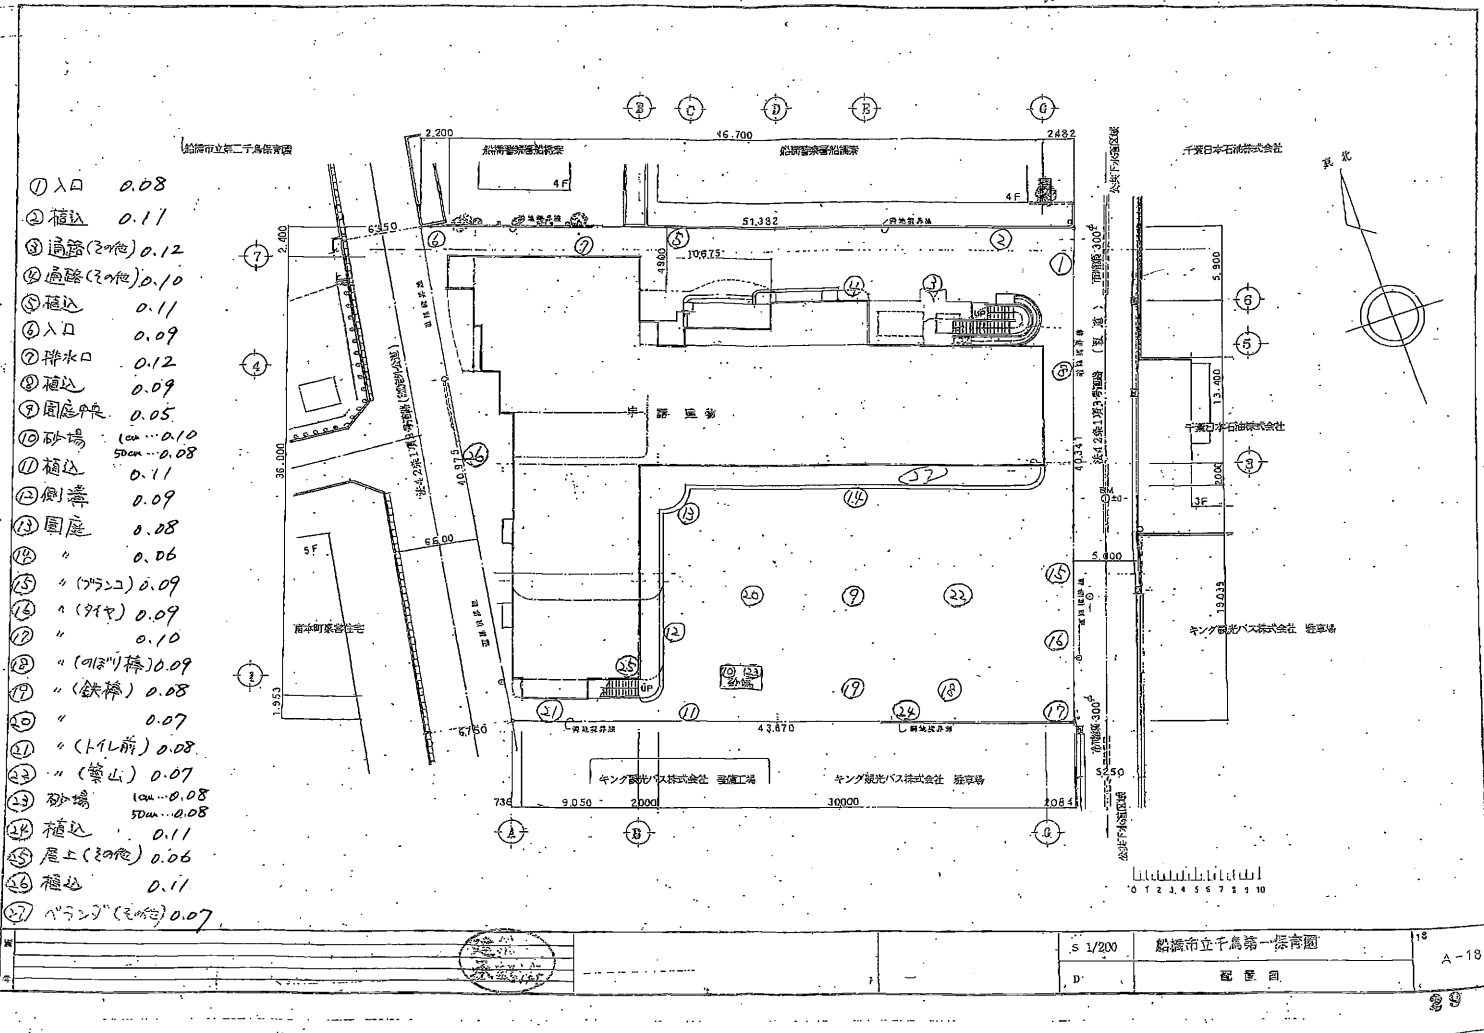

S 1/200	船橋市立千鳥第一保育園	18
D	配 置 図	A-18