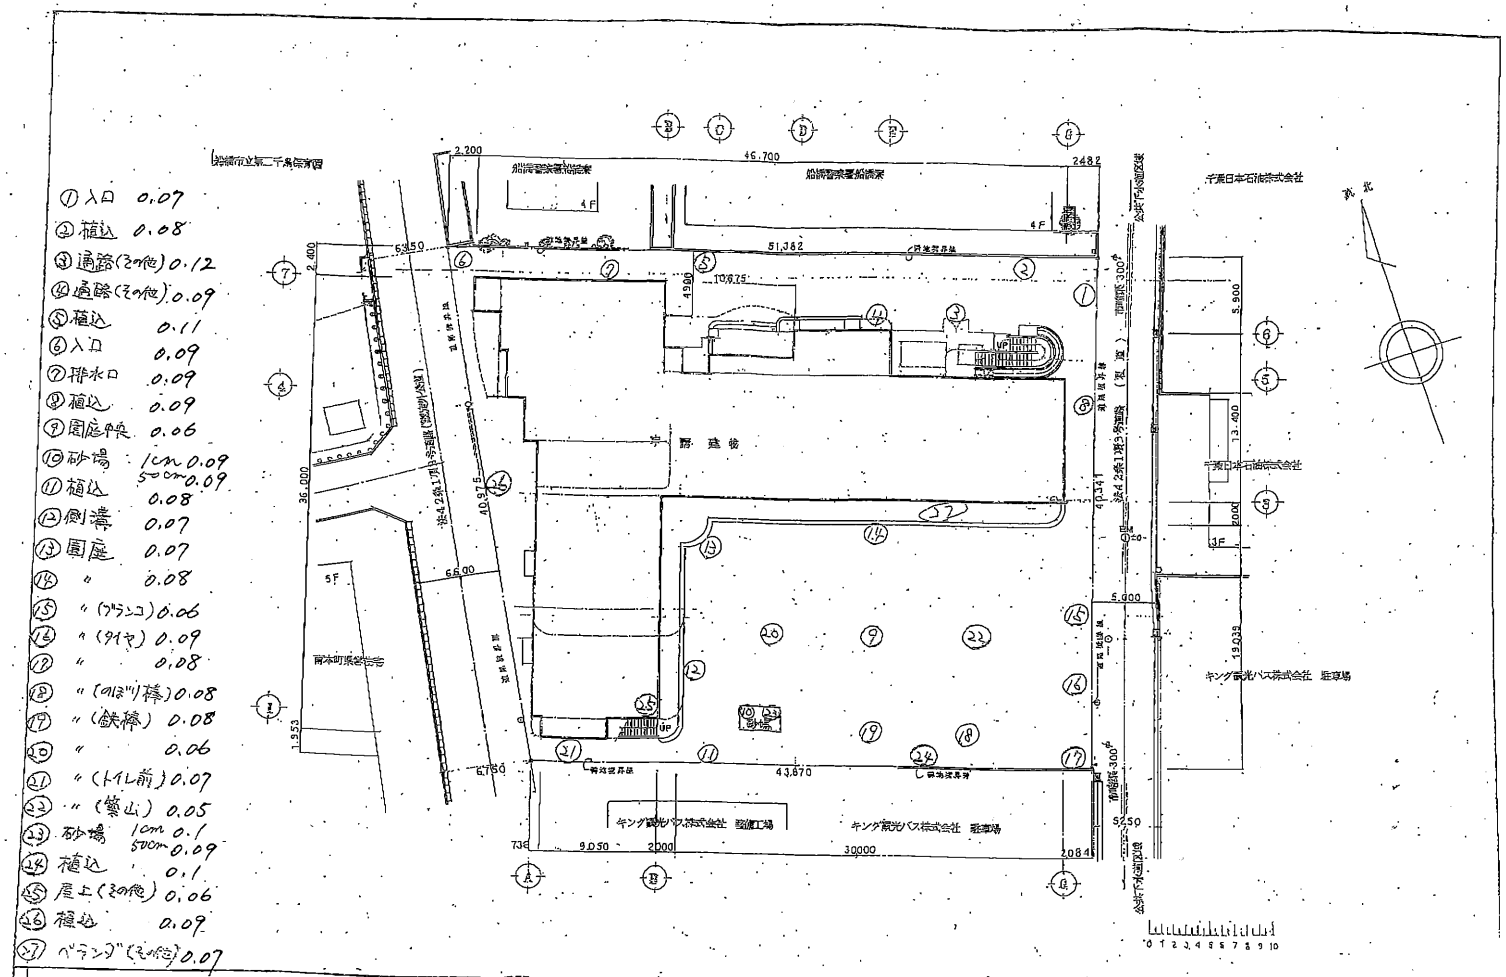

① 入口 0.07
② 植込 0.08
③ 通路(その他) 0.12
④ 通路(その他) 0.09
⑤ 植込 0.11
⑥ 入口 0.09
⑦ 排水口 0.09
⑧ 植込 0.09
⑨ 園庭仲間 0.06
⑩ 砂場 1cm 0.09 50cm 0.09
⑪ 植込 0.08
⑫ 側溝 0.07
⑬ 園庭 0.07
⑭ 〃 0.08
⑮ 〃 (ブランコ) 0.06
⑯ 〃 (タイヤ) 0.09
⑰ 〃 0.08
⑱ 〃 (のぼり棒) 0.08
⑲ 〃 (鉄棒) 0.08
⑳ 〃 0.06
㉑ 〃 (トイレ前) 0.07
㉒ 〃 (築山) 0.05
㉓ 砂場 1cm 0.1 50cm 0.09
㉔ 植込 0.1
㉕ 盛土(その他) 0.06
㉖ 植込 0.09
㉗ ベランダ(その他) 0.07

S 1/200	船橋市立千鳥第一保育園		A-18
D	配置図		