

- ① 入口 0.07
- ② 植込 0.11
- ③ 通路(その他) 0.14
- ④ 通路(その他) 0.09
- ⑤ 植込 0.11
- ⑥ 入口 0.11
- ⑦ 排水口 0.11
- ⑧ 植込 0.10
- ⑨ 園庭中央 0.08
- ⑩ 砂場 0.32 → 0.11
- ⑪ 植込 0.16
- ⑫ 側溝 0.07
- ⑬ 園庭 0.07
- ⑭ " 0.07
- ⑮ " (プランコ) 0.07
- ⑯ " (ヤ) 0.12
- ⑰ " 0.12
- ⑱ " (のぼり棒) 0.11
- ⑲ " (鉄棒) 0.07
- ⑳ " 0.06
- ㉑ " (トイレ前) 0.07
- ㉒ " (築山) 0.08
- ㉓ 砂場 0.29 → 0.11
- ㉔ 植込 0.12
- ㉕ 屋上(その他) 0.07
- ㉖ 植込 0.10
- ㉗ バランコ(その他) 0.07

再測定

再測定

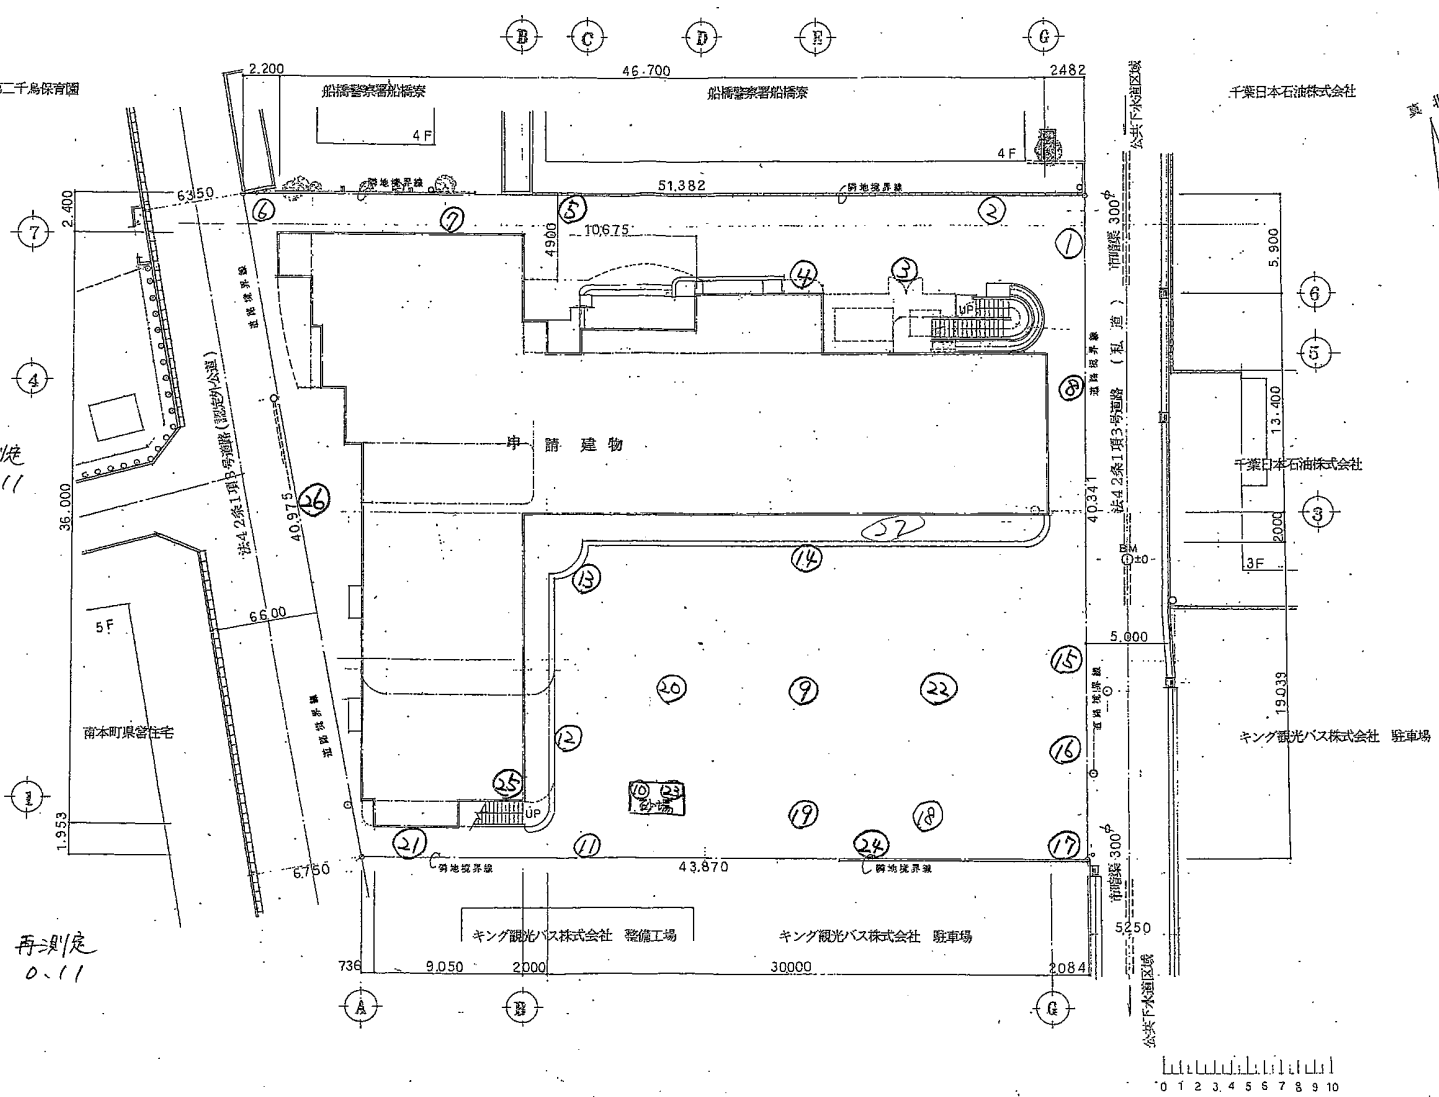


図 号		S 1/200 船橋市立千鳥第一保育園 配置図	18 A-18
--------	---	-------------------------------	------------