


- ① 入口 0.10
 ② 植込 0.13
 ③ 通路(その他) 0.17
 ④ 通路(その他) 0.12
 ⑤ 植込 0.14
 ⑥ 入口 0.13
 ⑦ 排水口 0.13
 ⑧ 植込 0.12
 ⑨ 園庭中央 0.08
 ⑩ 砂場 0.16
 ⑪ 植込 0.17
 ⑫ 側溝 0.07
 ⑬ 園庭 0.08
 ⑭ " 0.09
 ⑮ " (プランコ) 0.09
 ⑯ " (タヤ) 0.14
 ⑰ " 0.12
 ⑱ " (のぼり棒) 0.10
 ⑲ " (鉄棒) 0.09
 ⑳ " 0.08
 ㉑ " (トイレ前) 0.09
 ㉒ " (築山) 0.08
 ㉓ 砂場 0.12
 ㉔ 植込 0.14
 ㉕ 屋上(その他) 0.09
 ㉖ 植込 0.13
 ㉗ バラング(その他) 0.08

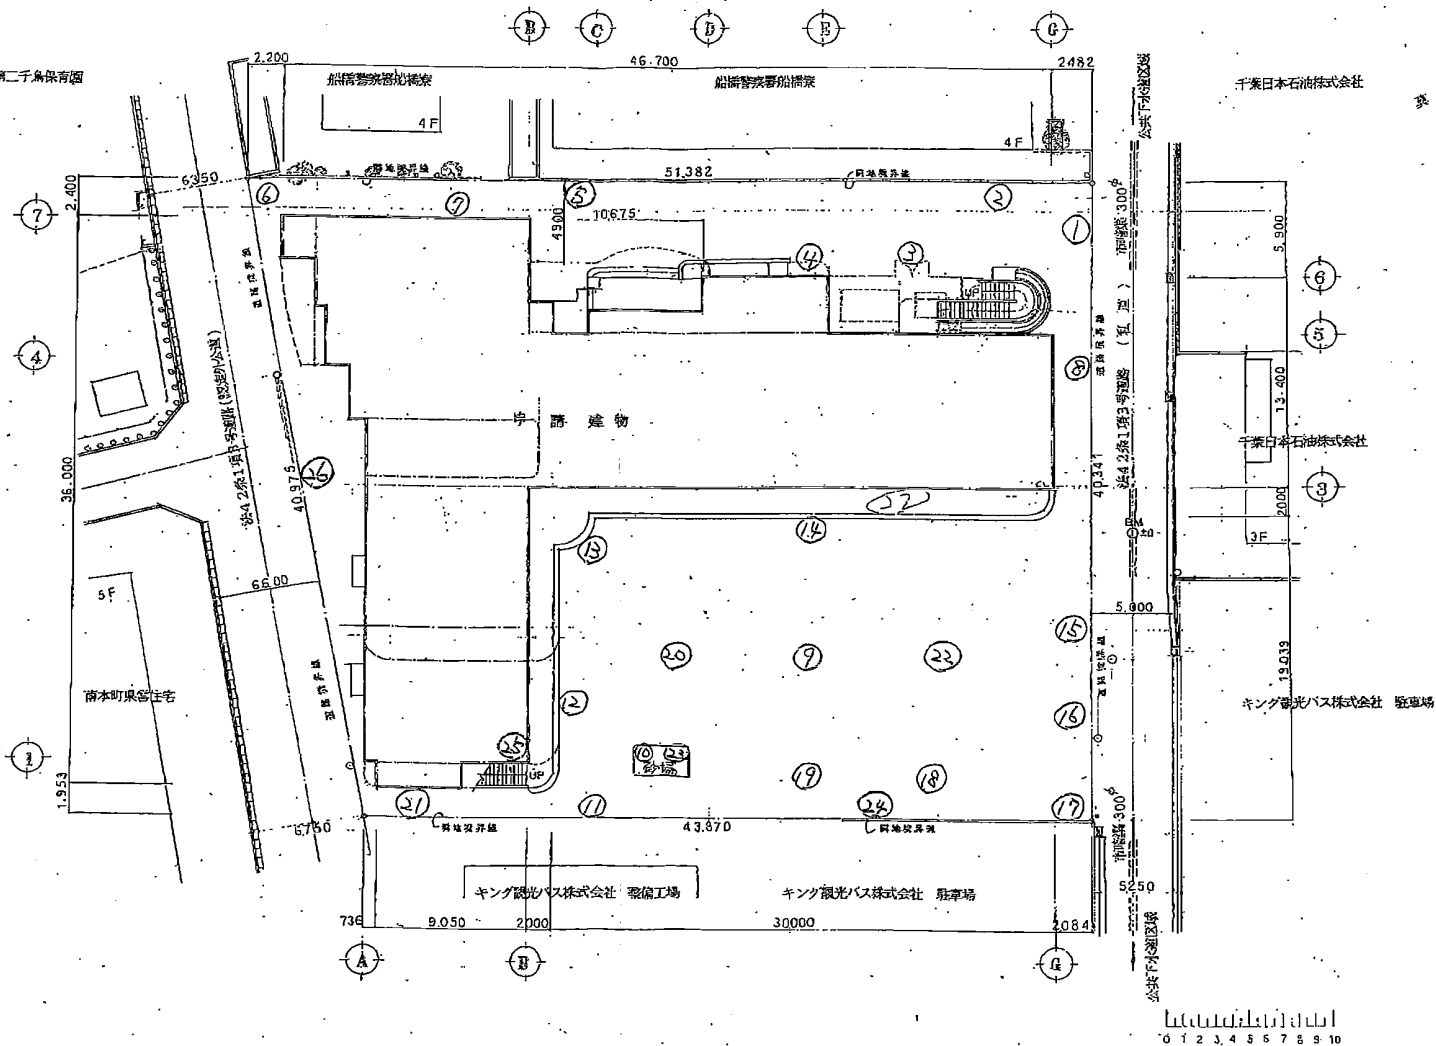

18	1/200	船橋市立千島第一保育園	18
19	D	配置図	A-18