


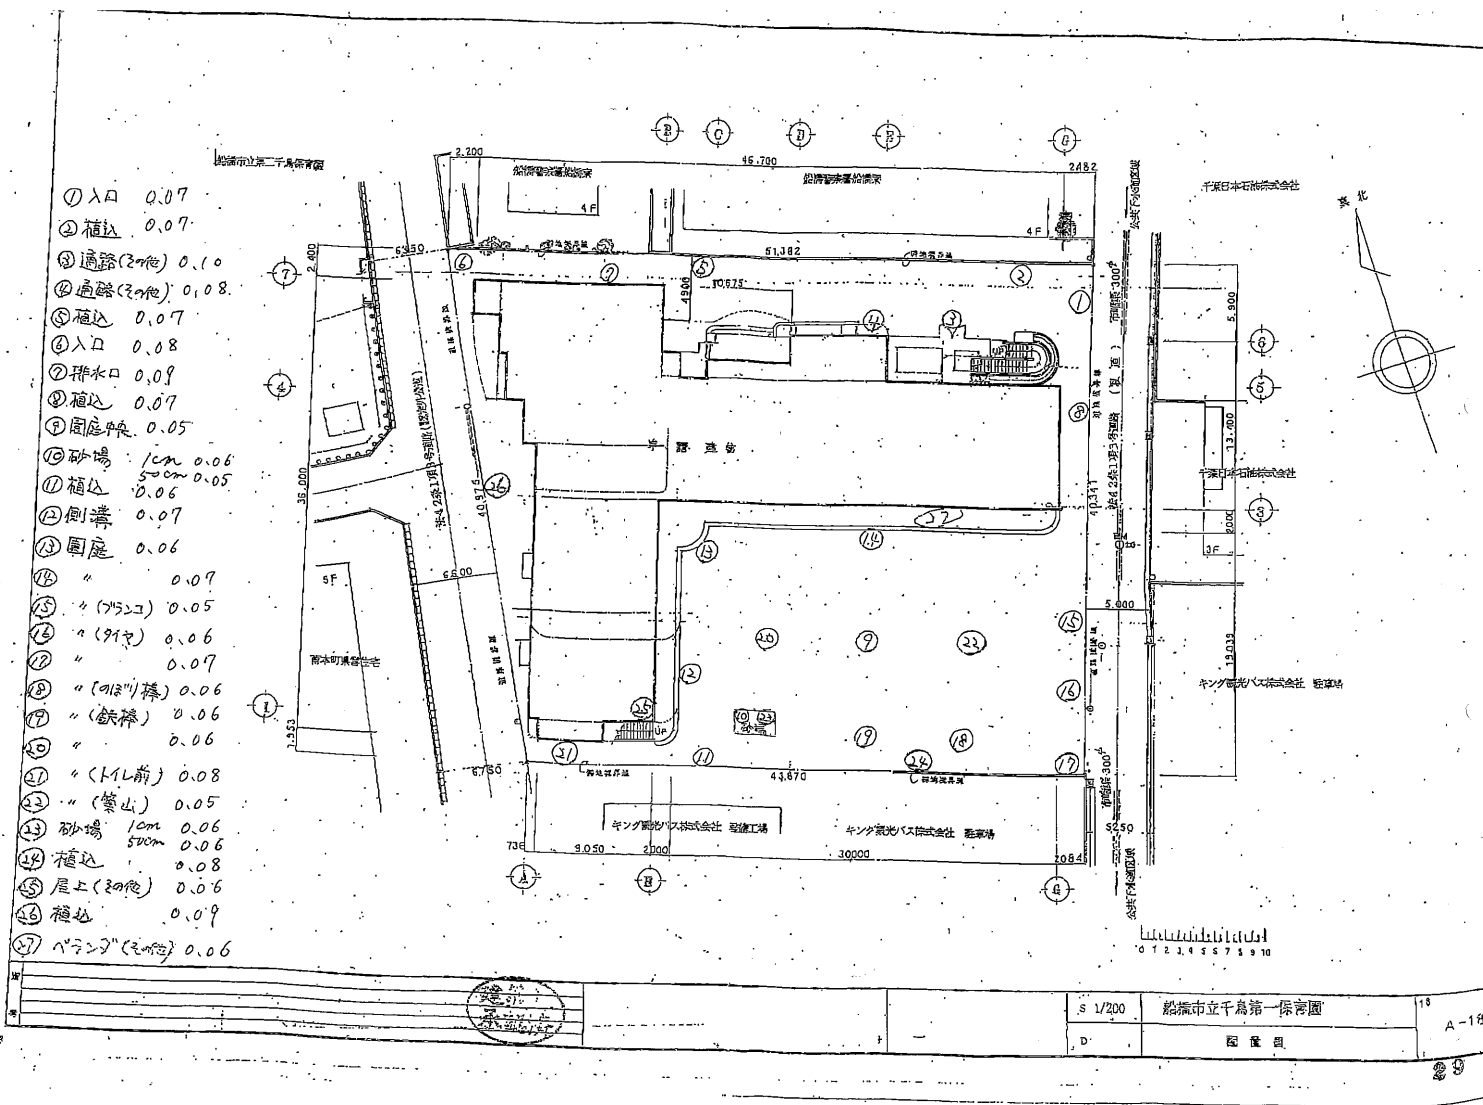

- ① 入口 0.07
- ② 植込 0.07
- ③ 通路(2m他) 0.10
- ④ 通路(2m他) 0.08
- ⑤ 植込 0.07
- ⑥ 入口 0.08
- ⑦ 排水口 0.09
- ⑧ 植込 0.07
- ⑨ 園庭映 0.05
- ⑩ 砂場 10m 0.06
- ⑪ 植込 500m 0.05
- ⑫ 側溝 0.07
- ⑬ 園庭 0.06
- ⑭ " 0.07
- ⑮ " (プランツ) 0.05
- ⑯ " (91ヤ) 0.06
- ⑰ " 0.07
- ⑱ " (101ヤ) 0.06
- ⑲ " (鉄棒) 0.06
- ⑳ " 0.06
- ㉑ " (トイ前) 0.08
- ㉒ " (築山) 0.05
- ㉓ 砂場 10m 0.06
- ㉔ 植込 500m 0.06
- ㉕ 屋上(2m他) 0.06
- ㉖ 植込 0.09
- ㉗ バラン? (2m他) 0.06

S 1/200	松山市立千鳥第一保育園	18
D	図 量 図	A-18