


- ① 入口 0.09
- ② 植込 0.10
- ③ 通路(その他) 0.13
- ④ 通路(その他) 0.12
- ⑤ 植込 0.11
- ⑥ 入口 0.12
- ⑦ 排水口 0.12
- ⑧ 植込 0.12
- ⑨ 園庭中央 0.07
- ⑩ 砂場 0.16
- ⑪ 植込 0.17
- ⑫ 側溝 0.07
- ⑬ 園庭 0.08
- ⑭ " 0.08
- ⑮ " (ワラコ) 0.13
- ⑯ " (ヤ) 0.16
- ⑰ " 0.13
- ⑱ " (のぼり棒) 0.11
- ⑲ " (鉄棒) 0.09
- ⑳ " 0.08
- ㉑ " (トイレ前) 0.09
- ㉒ " (築山) 0.08
- ㉓ 砂場 0.14
- ㉔ 植込 0.16
- ㉕ 屋上(その他) 0.09
- ㉖ 植込 0.13
- ㉗ バランブ(その他) 0.08

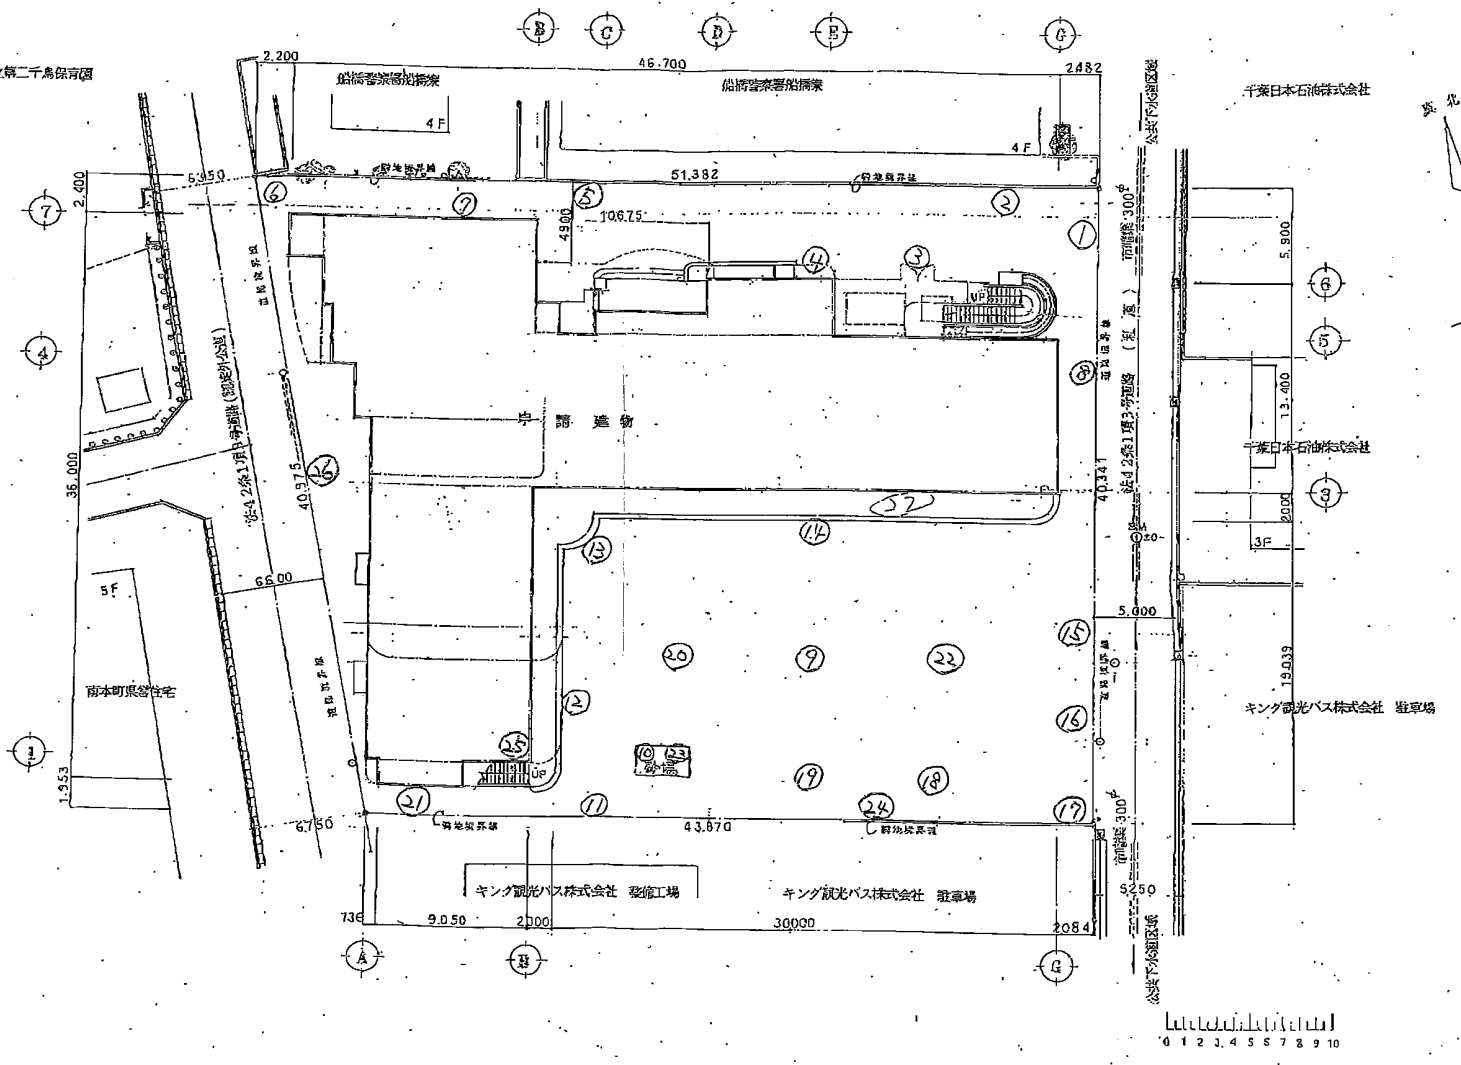

18			S 1/200	船橋市立千鳥第一保育園 配置図	18 A-18
----	---	--	---------	--------------------	------------