平成28年2月13日測定

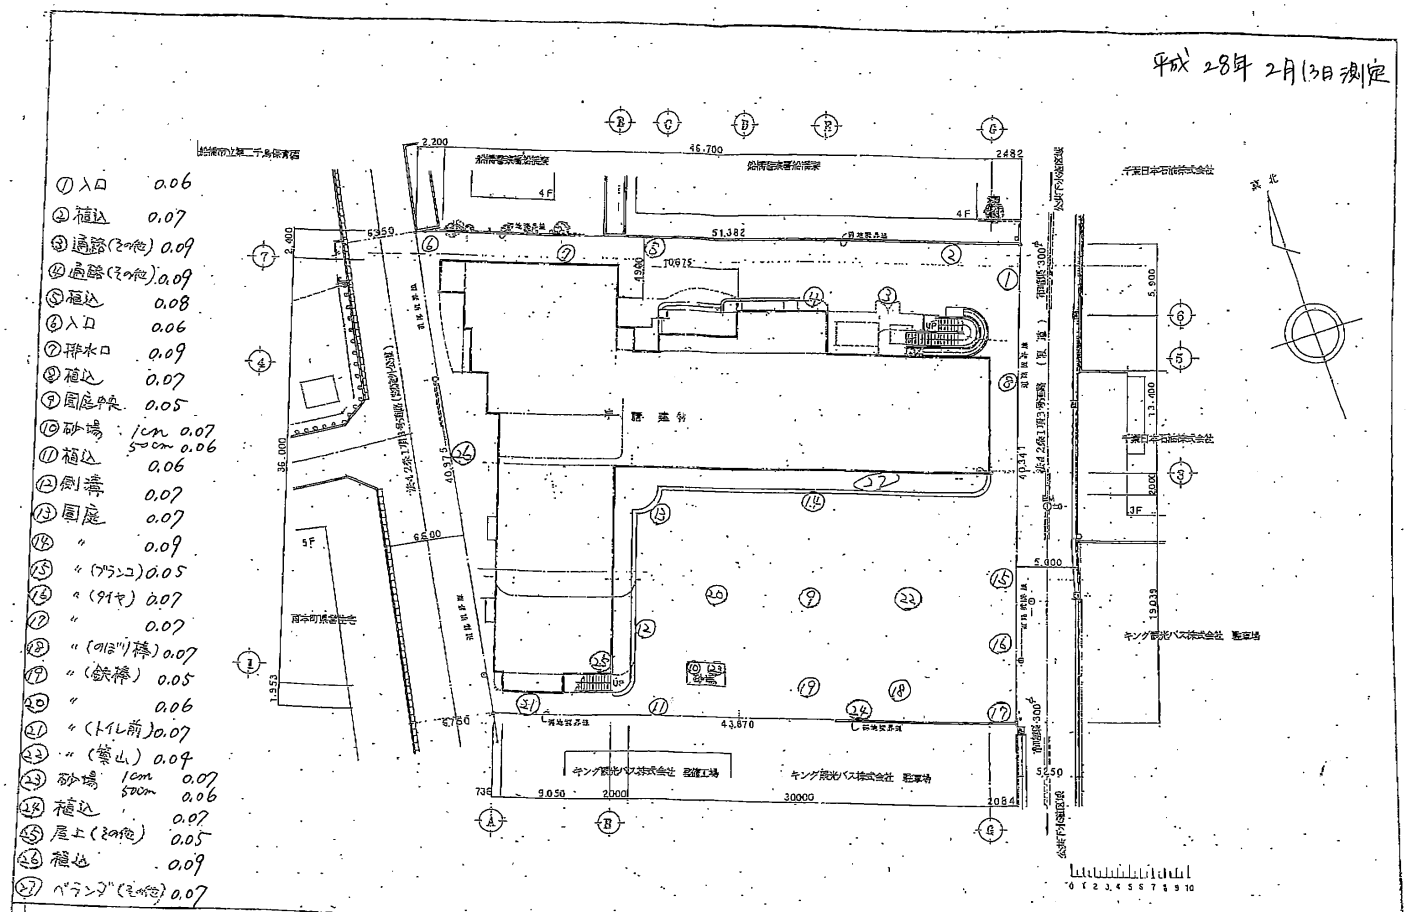

① 入口 0.06
② 植込 0.07
③ 通路(その他) 0.09
④ 通路(その他) 0.09
⑤ 植込 0.08
⑥ 入口 0.06
⑦ 排水口 0.09
⑧ 植込 0.07
⑨ 園庭中央 0.05
⑩ 砂場 1cm 0.07
50cm 0.06
⑪ 植込 0.06
⑫ 側溝 0.07
⑬ 園庭 0.07
⑭ 〃 0.09
⑮ 〃 (グランド) 0.05
⑯ 〃 (タイヤ) 0.07
⑰ 〃 0.07
⑱ 〃 (のぼり棒) 0.07
⑲ 〃 (鉄棒) 0.05
⑳ 〃 0.06
㉑ 〃 (トイレ前) 0.07
㉒ 〃 (築山) 0.09
㉓ 砂場 1cm 0.07
50cm 0.06
㉔ 植込 0.07
㉕ 屋上(その他) 0.05
㉖ 植込 0.09
㉗ ベランダ(その他) 0.07

S 1/200	船橋市立千鳥第一保育園	A-18
D	配置図	