


平成 28 年 5 月 23 日 測定

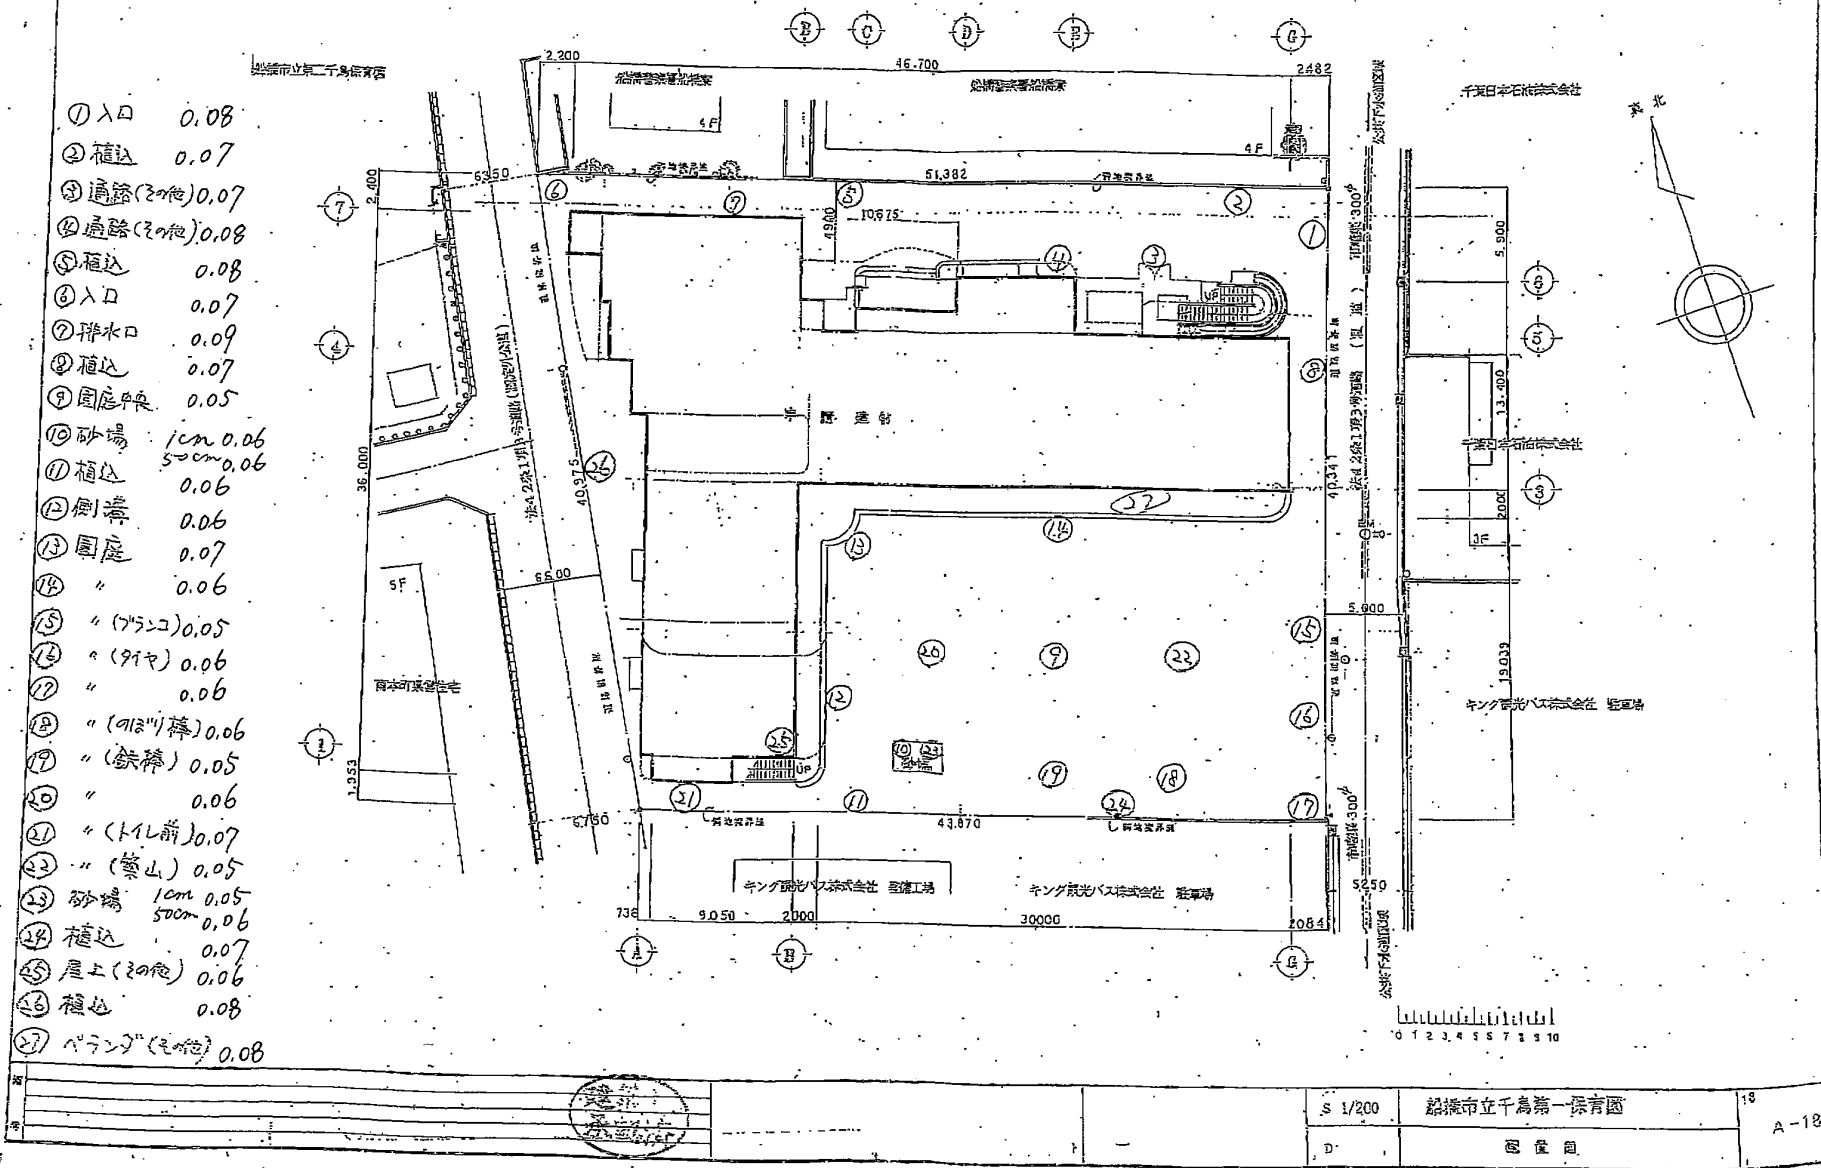

- ① 入口 0.08
- ② 植込 0.07
- ③ 通路(2ヶ所) 0.07
- ④ 通路(2ヶ所) 0.08
- ⑤ 植込 0.08
- ⑥ 入口 0.07
- ⑦ 排水口 0.09
- ⑧ 植込 0.07
- ⑨ 園庭中央 0.05
- ⑩ 砂場 1cm 0.06
- ⑪ 植込 5cm 0.06
- ⑫ 側溝 0.06
- ⑬ 園庭 0.07
- ⑭ " 0.06
- ⑮ " (ガラス) 0.05
- ⑯ " (ガラス) 0.06
- ⑰ " 0.06
- ⑱ " (ガラス) 0.06
- ⑲ " (鉄棒) 0.05
- ⑳ " 0.06
- ㉑ " (トイレ前) 0.07
- ㉒ " (築山) 0.05
- ㉓ 砂場 1cm 0.05
- ㉔ 植込 50cm 0.06
- ㉕ 屋上(2ヶ所) 0.07
- ㉖ 植込 0.06
- ㉗ 植込 0.08
- ㉘ ベランダ(2ヶ所) 0.08