


平成28年10月6日測定

- ① 入口 0.06
- ② 植込 0.07
- ③ 通路(20m) 0.08
- ④ 通路(20m) 0.08
- ⑤ 植込 0.07
- ⑥ 入口 0.09
- ⑦ 排水口 0.09
- ⑧ 植込 0.08
- ⑨ 園庭中央 0.05
- ⑩ 砂場 1cm 0.05
- ⑪ 植込 50cm 0.05
- ⑫ 側溝 0.06
- ⑬ 園庭 0.07
- ⑭ " 0.07
- ⑮ "(75cm) 0.05
- ⑯ "(90cm) 0.07
- ⑰ " 0.06
- ⑱ "(90cm) 0.06
- ⑲ "(鉄棒) 0.06
- ⑳ " 0.06
- ㉑ "(トイレット) 0.07
- ㉒ "(登山) 0.05
- ㉓ 砂場 1cm 0.05
- ㉔ 砂場 50cm 0.05
- ㉕ 植込 0.06
- ㉖ 屋上(20m) 0.07
- ㉗ 植込 0.08
- ㉘ バラング(20m) 0.06

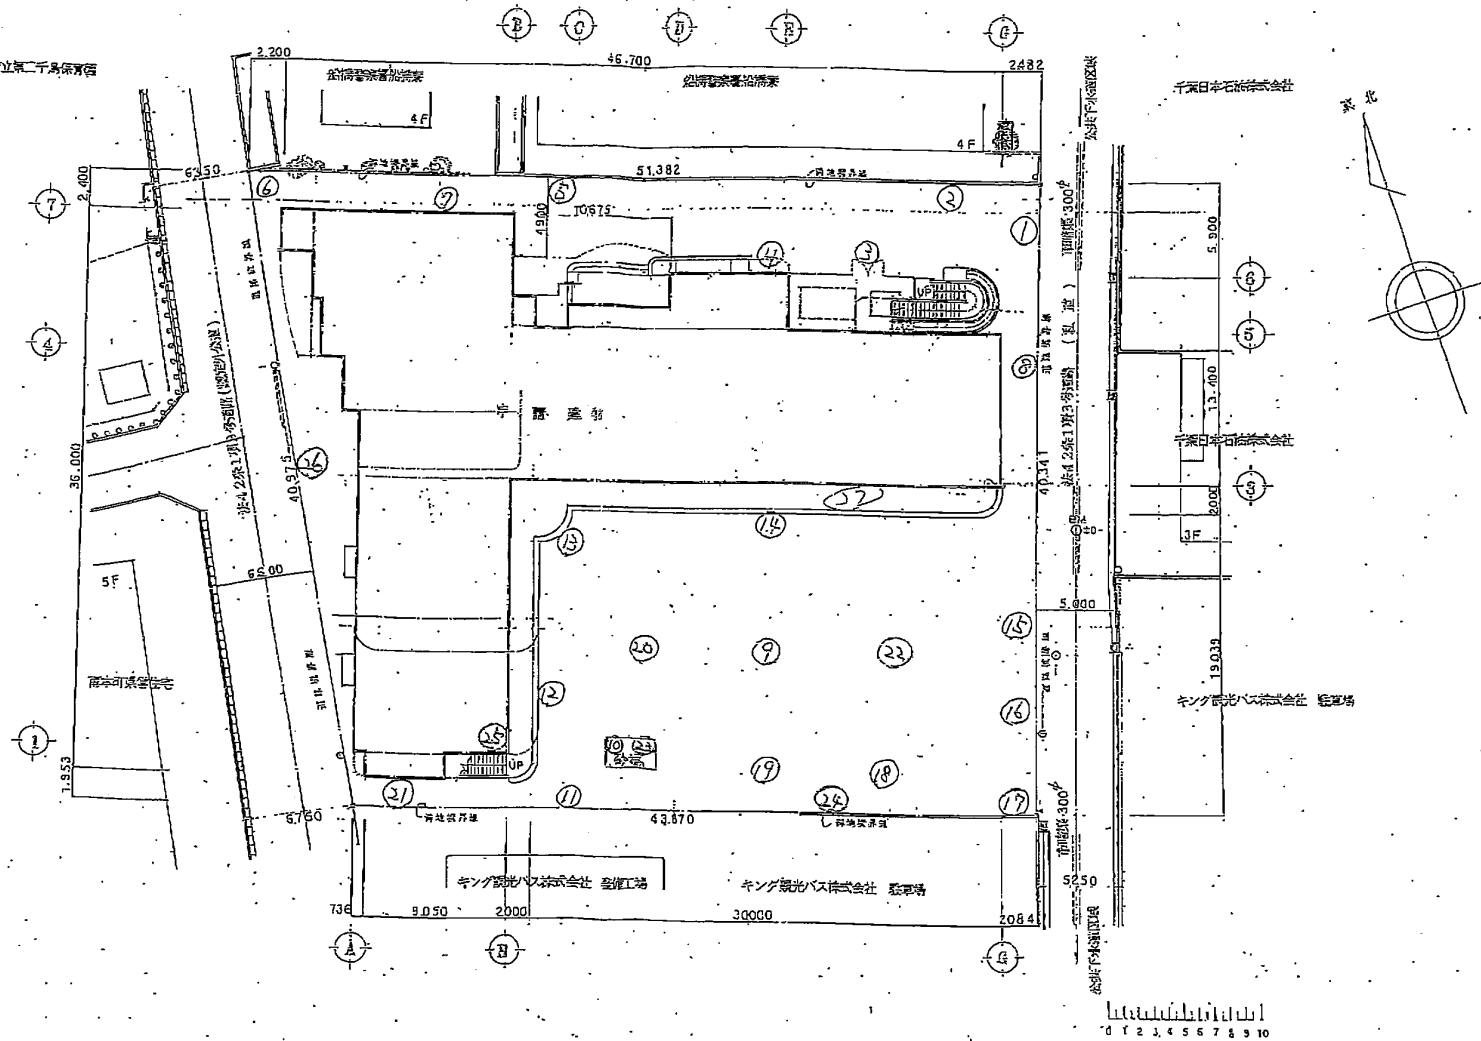

S 1/200 船橋市立千鳥第一保育園

D 図 説 明

A-18

29