


平成28年11月17日(木)測定

- ① 入口 0.07
- ② 植込 0.08
- ③ 通路(その他) 0.09
- ④ 通路(その他) 0.08
- ⑤ 植込 0.08
- ⑥ 入口 0.07
- ⑦ 排水口 0.09
- ⑧ 植込 0.07
- ⑨ 園庭中央 0.05
- ⑩ 砂場 1cm 0.06
- ⑪ 植込 5cm 0.05
- ⑫ 剣道 0.06
- ⑬ 園庭 0.07
- ⑭ " 0.08
- ⑮ " (ワラコ) 0.05
- ⑯ " (ヤヤ) 0.06
- ⑰ " 0.05
- ⑱ " (ワラコ) 0.06
- ⑲ " (鉄棒) 0.05
- ⑳ " 0.06
- ㉑ " (トイ前) 0.07
- ㉒ " (登山) 0.05
- ㉓ 砂場 1cm 0.04
- ㉔ 砂場 5cm 0.05
- ㉕ 植込 0.07
- ㉖ 屋上(その他) 0.06
- ㉗ 植込 0.08
- ㉘ パランコ(その他) 0.06

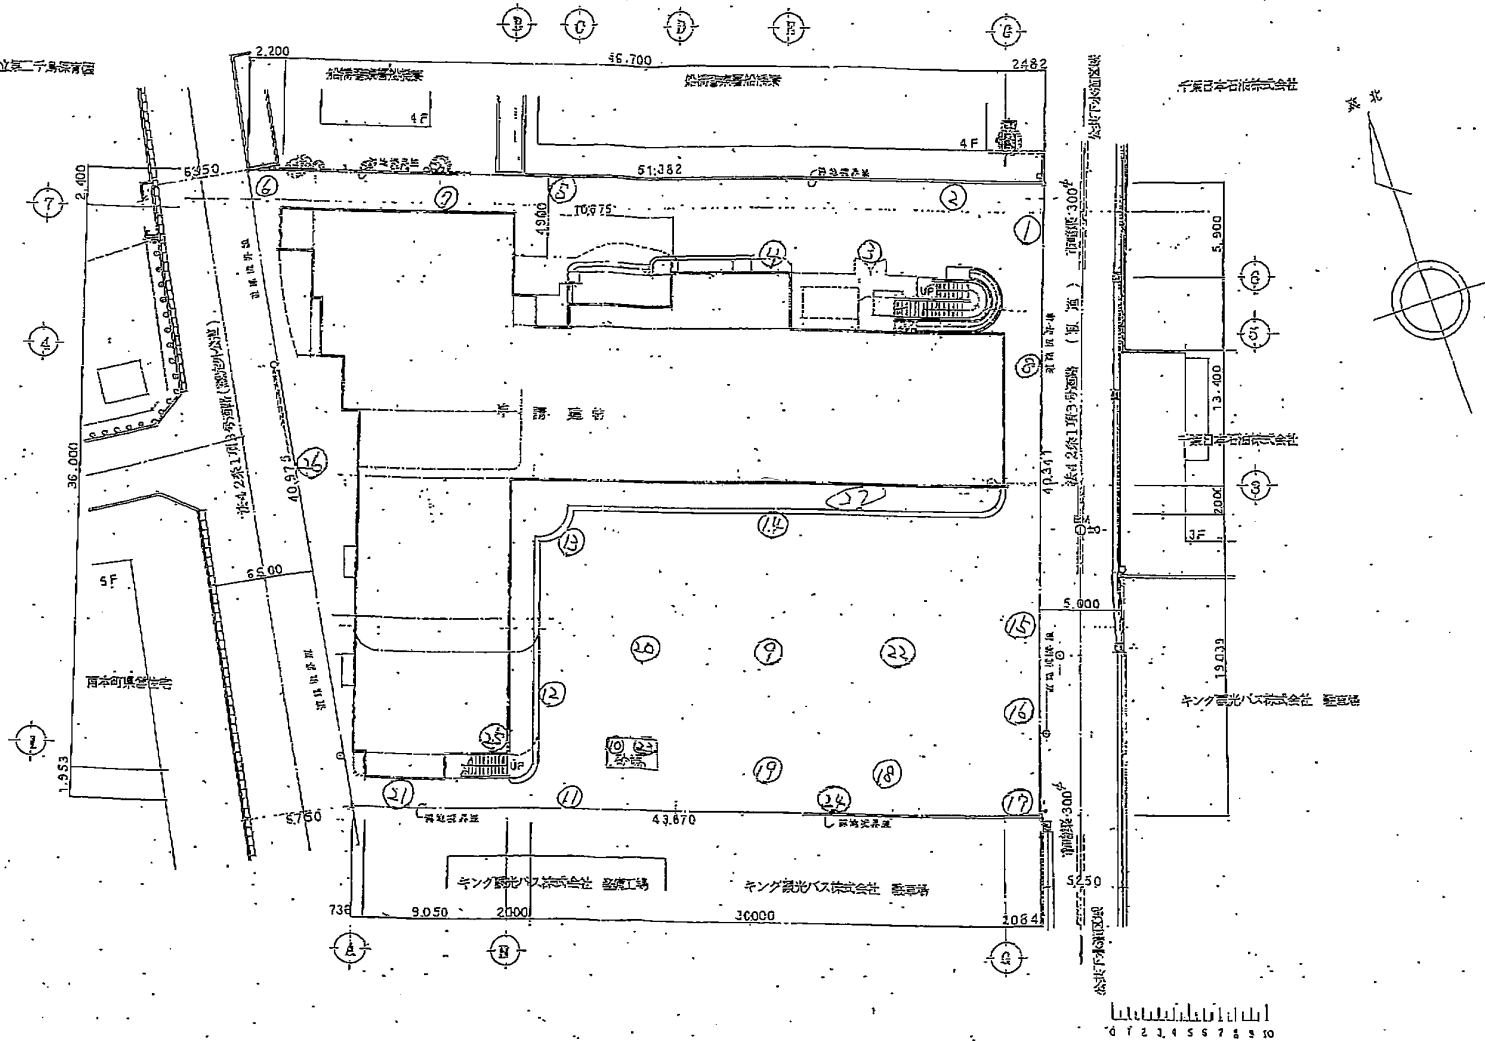

S 1/200 船橋市立千鳥第一保育園

図 説 明

18

A-18