


第65回 平成29年4月20日(木)測定

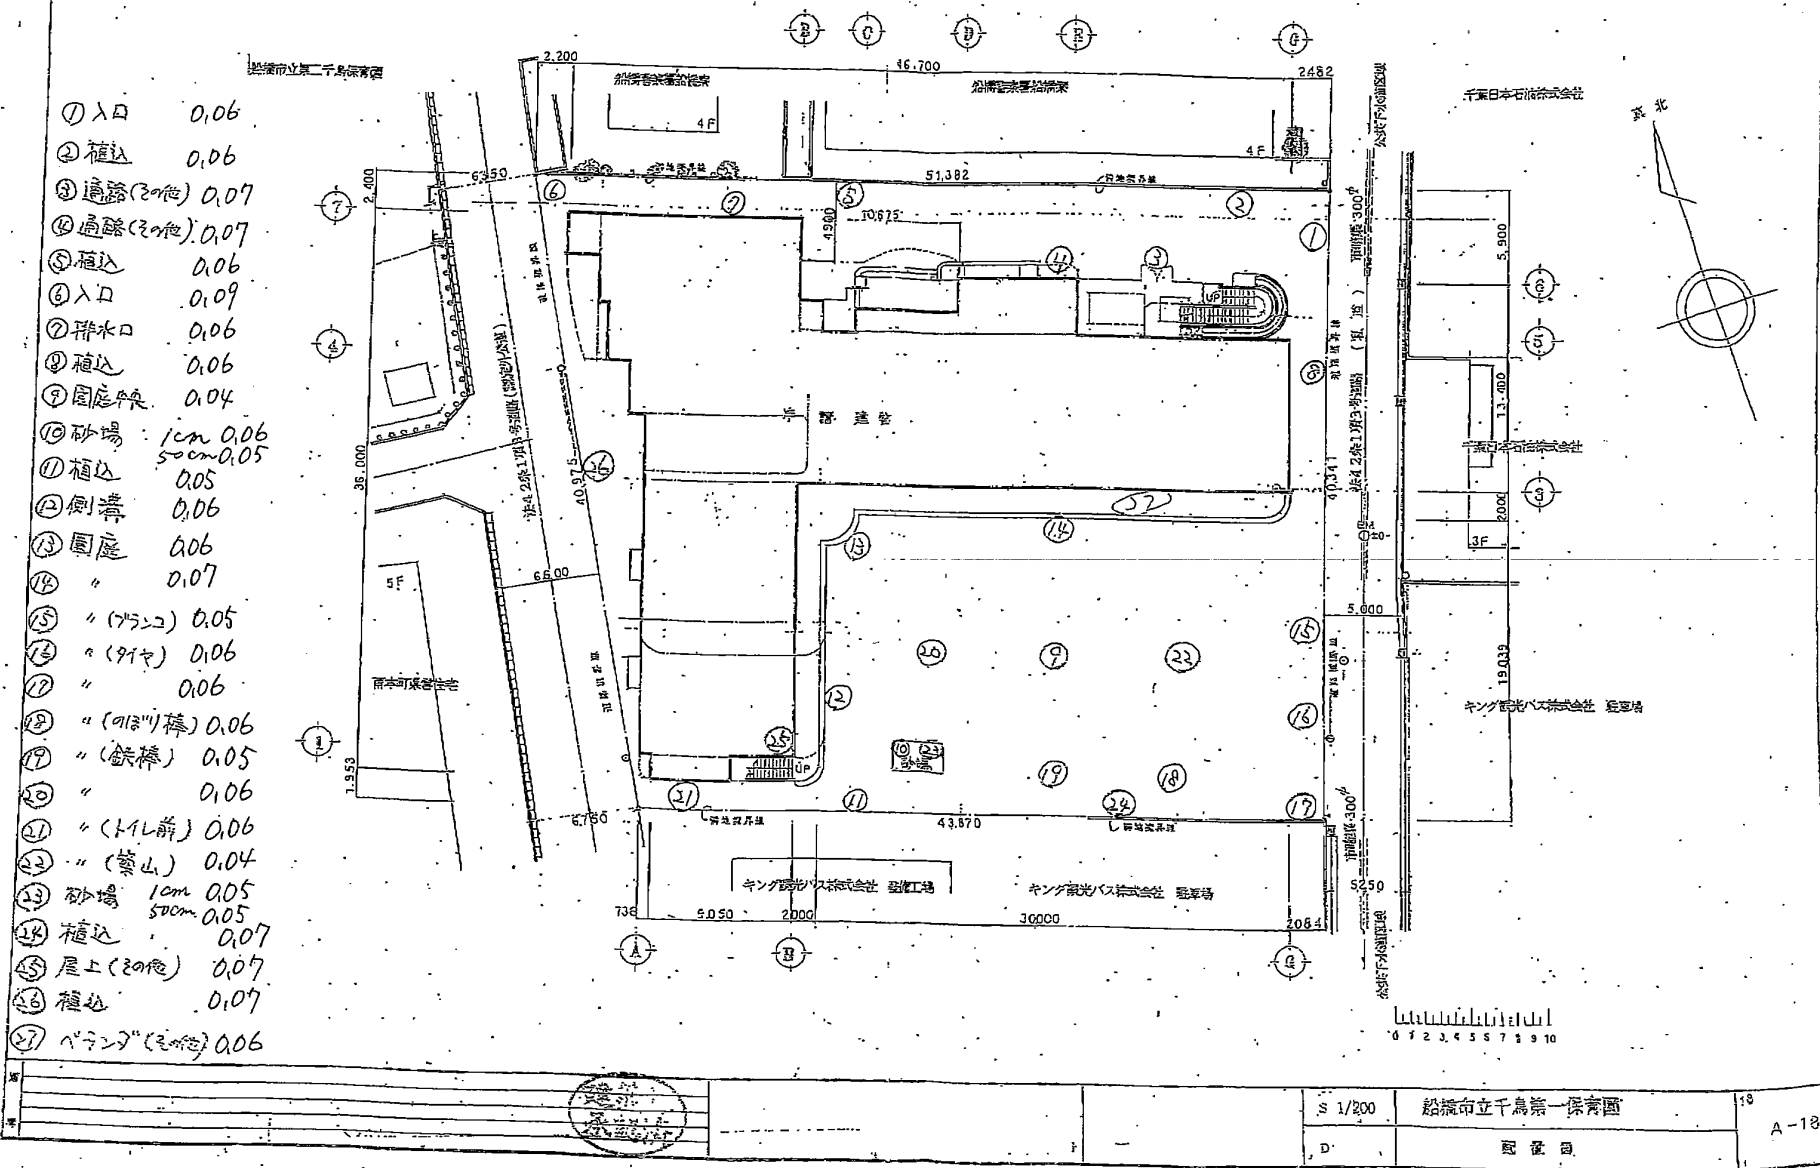

- ① 入口 0.06
- ② 植込 0.06
- ③ 通路(その他) 0.07
- ④ 通路(その他) 0.07
- ⑤ 植込 0.06
- ⑥ 入口 0.09
- ⑦ 排水口 0.06
- ⑧ 植込 0.06
- ⑨ 園庭中央 0.04
- ⑩ 砂場 1cm 0.06
50cm 0.05
- ⑪ 植込 0.05
- ⑫ 側溝 0.06
- ⑬ 園庭 0.06
- ⑭ " 0.07
- ⑮ " (ワランゴ) 0.05
- ⑯ " (サヤ) 0.06
- ⑰ " 0.06
- ⑱ " (アサリ棒) 0.06
- ⑲ " (鉄棒) 0.05
- ⑳ " 0.06
- ㉑ " (トイレ前) 0.06
- ㉒ " (築山) 0.04
- ㉓ 砂場 1cm 0.05
50cm 0.05
- ㉔ 植込 0.07
- ㉕ 屋上(その他) 0.07
- ㉖ 植込 0.07
- ㉗ ペニング(その他) 0.06

1/200	船橋市立千鳥第一保育園	18
D	図 説 明	A-18