


平成29年 6月15日(木)測定

- ① 入口 0.064
- ② 植込 0.076
- ③ 通路(その他) 0.111
- ④ 庭路(その他) 0.077
- ⑤ 植込 0.072
- ⑥ 入口 0.083
- ⑦ 排水口 0.075
- ⑧ 植込 0.075
- ⑨ 園庭中央 0.045
- ⑩ 砂場 1cm 0.045
50cm 0.044
- ⑪ 植込 0.046
- ⑫ 側溝 0.066
- ⑬ 園庭 0.063
- ⑭ " 0.069
- ⑮ "(ツツジ) 0.046
- ⑯ "(サヤ) 0.050
- ⑰ " 0.650
- ⑱ "(ツツジ) 0.056
- ⑲ "(鉄棒) 0.075
- ⑳ " 0.053
- ㉑ "(トイレ前) 0.059
- ㉒ "(築山) 0.046
- ㉓ 砂場 1cm 0.05
50cm 0.051
- ㉔ 植込 0.064
- ㉕ 屋上(その他) 0.056
- ㉖ 植込 0.079
- ㉗ "バタン" (その他) 0.081

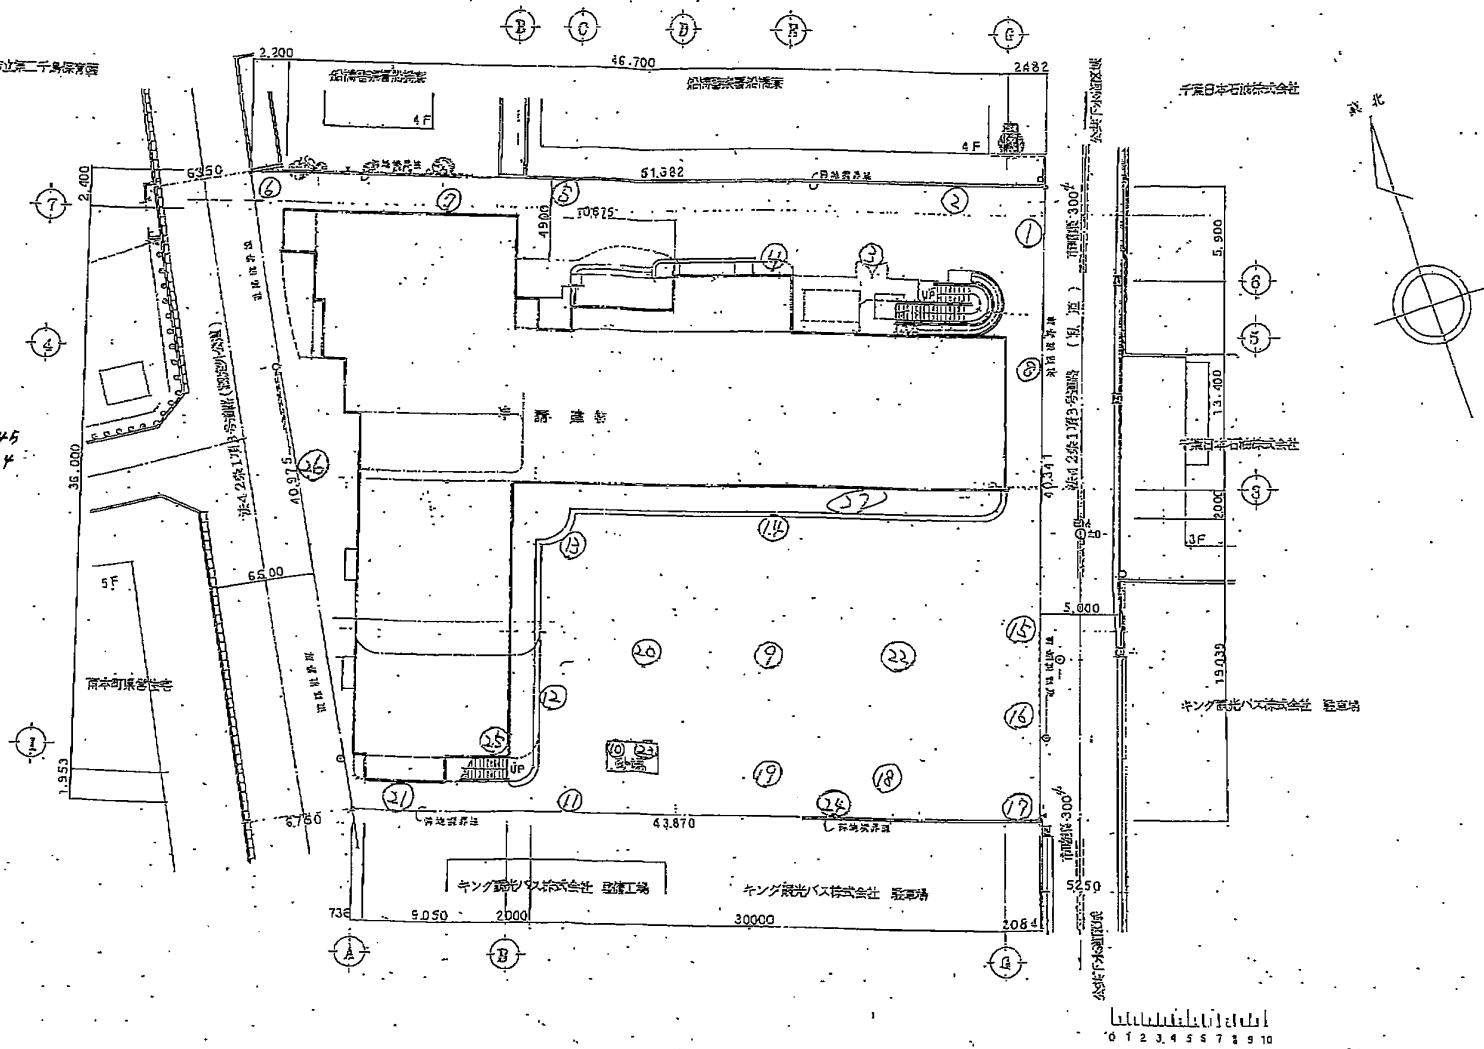

S 1/200 船橋市立千鳥第一保育園

D 図 説 明