
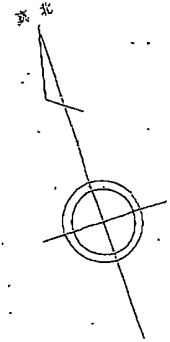


平成29年 8月17日(木)測定
千鳥保育園

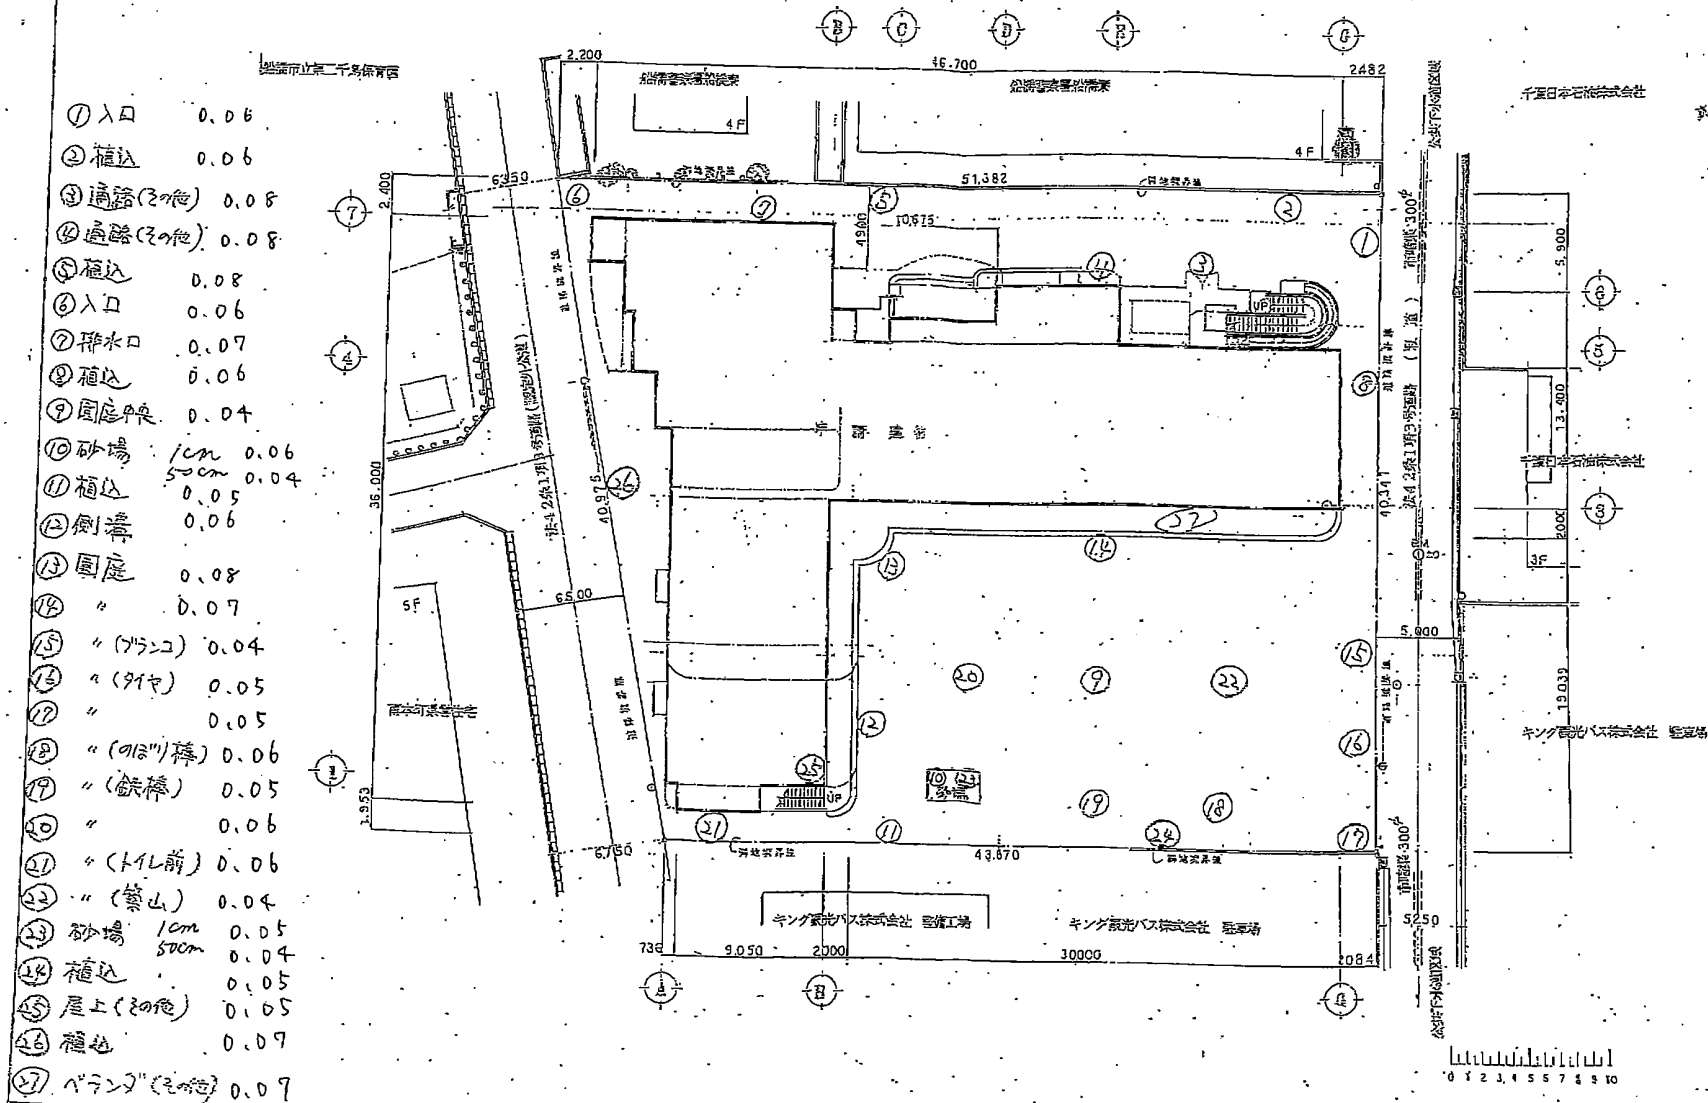

- ① 入口 0.06
- ② 植込 0.06
- ③ 通路(2ヶ所) 0.08
- ④ 通路(2ヶ所) 0.08
- ⑤ 植込 0.08
- ⑥ 入口 0.06
- ⑦ 排水口 0.07
- ⑧ 植込 0.06
- ⑨ 園庭中央 0.04
- ⑩ 砂場 1cm 0.06
- ⑪ 植込 50cm 0.04
- ⑫ 剣道 0.06
- ⑬ 園庭 0.08
- ⑭ " 0.07
- ⑮ "(プランコ) 0.04
- ⑯ "(タイヤ) 0.05
- ⑰ " 0.05
- ⑱ "(のびり棒) 0.06
- ⑲ "(鉄棒) 0.05
- ⑳ " 0.06
- ㉑ "(トイレ前) 0.06
- ㉒ "(築山) 0.04
- ㉓ 砂場 1cm 0.05
- ㉔ 50cm 0.04
- ㉕ 植込 0.05
- ㉖ 屋上(2ヶ所) 0.05
- ㉗ 植込 0.07
- ㉘ " 0.07