


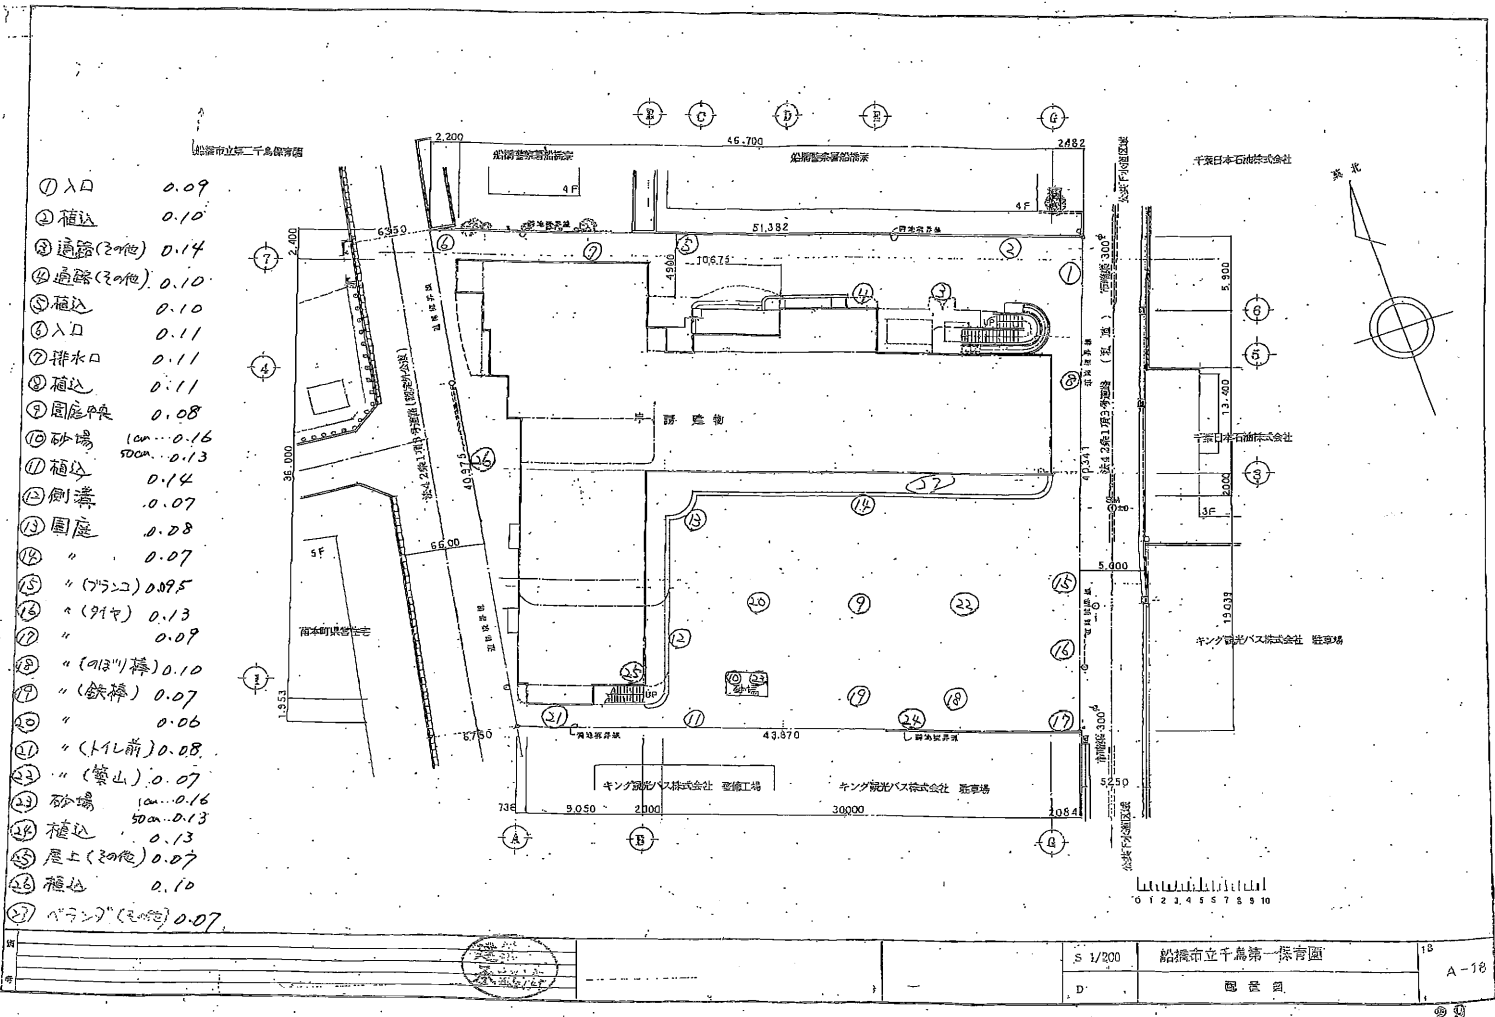

- ① 入口 0.09
- ② 植込 0.10
- ③ 通路(その他) 0.14
- ④ 通路(その他) 0.10
- ⑤ 植込 0.10
- ⑥ 入口 0.11
- ⑦ 排水口 0.11
- ⑧ 植込 0.11
- ⑨ 園庭中央 0.08
- ⑩ 砂場 10m...0.16
- ⑪ 植込 50m...0.13
- ⑫ 側溝 0.07
- ⑬ 園庭 0.08
- ⑭ " 0.07
- ⑮ " (アライコ) 0.095
- ⑯ " (91ヤ) 0.13
- ⑰ " 0.09
- ⑱ " (91ヤ) 0.10
- ⑲ " (鉄棒) 0.07
- ⑳ " 0.06
- ㉑ " (トイ前) 0.08
- ㉒ " (築山) 0.07
- ㉓ 砂場 10m...0.16
- ㉔ 植込 50m...0.13
- ㉕ 屋上(その他) 0.07
- ㉖ 植込 0.10
- ㉗ バラン(その他) 0.07

S 1/200	船橋市立第一千鳥第一保育園	18
D	図 説 図	A-18