



船橋市立中央保育園

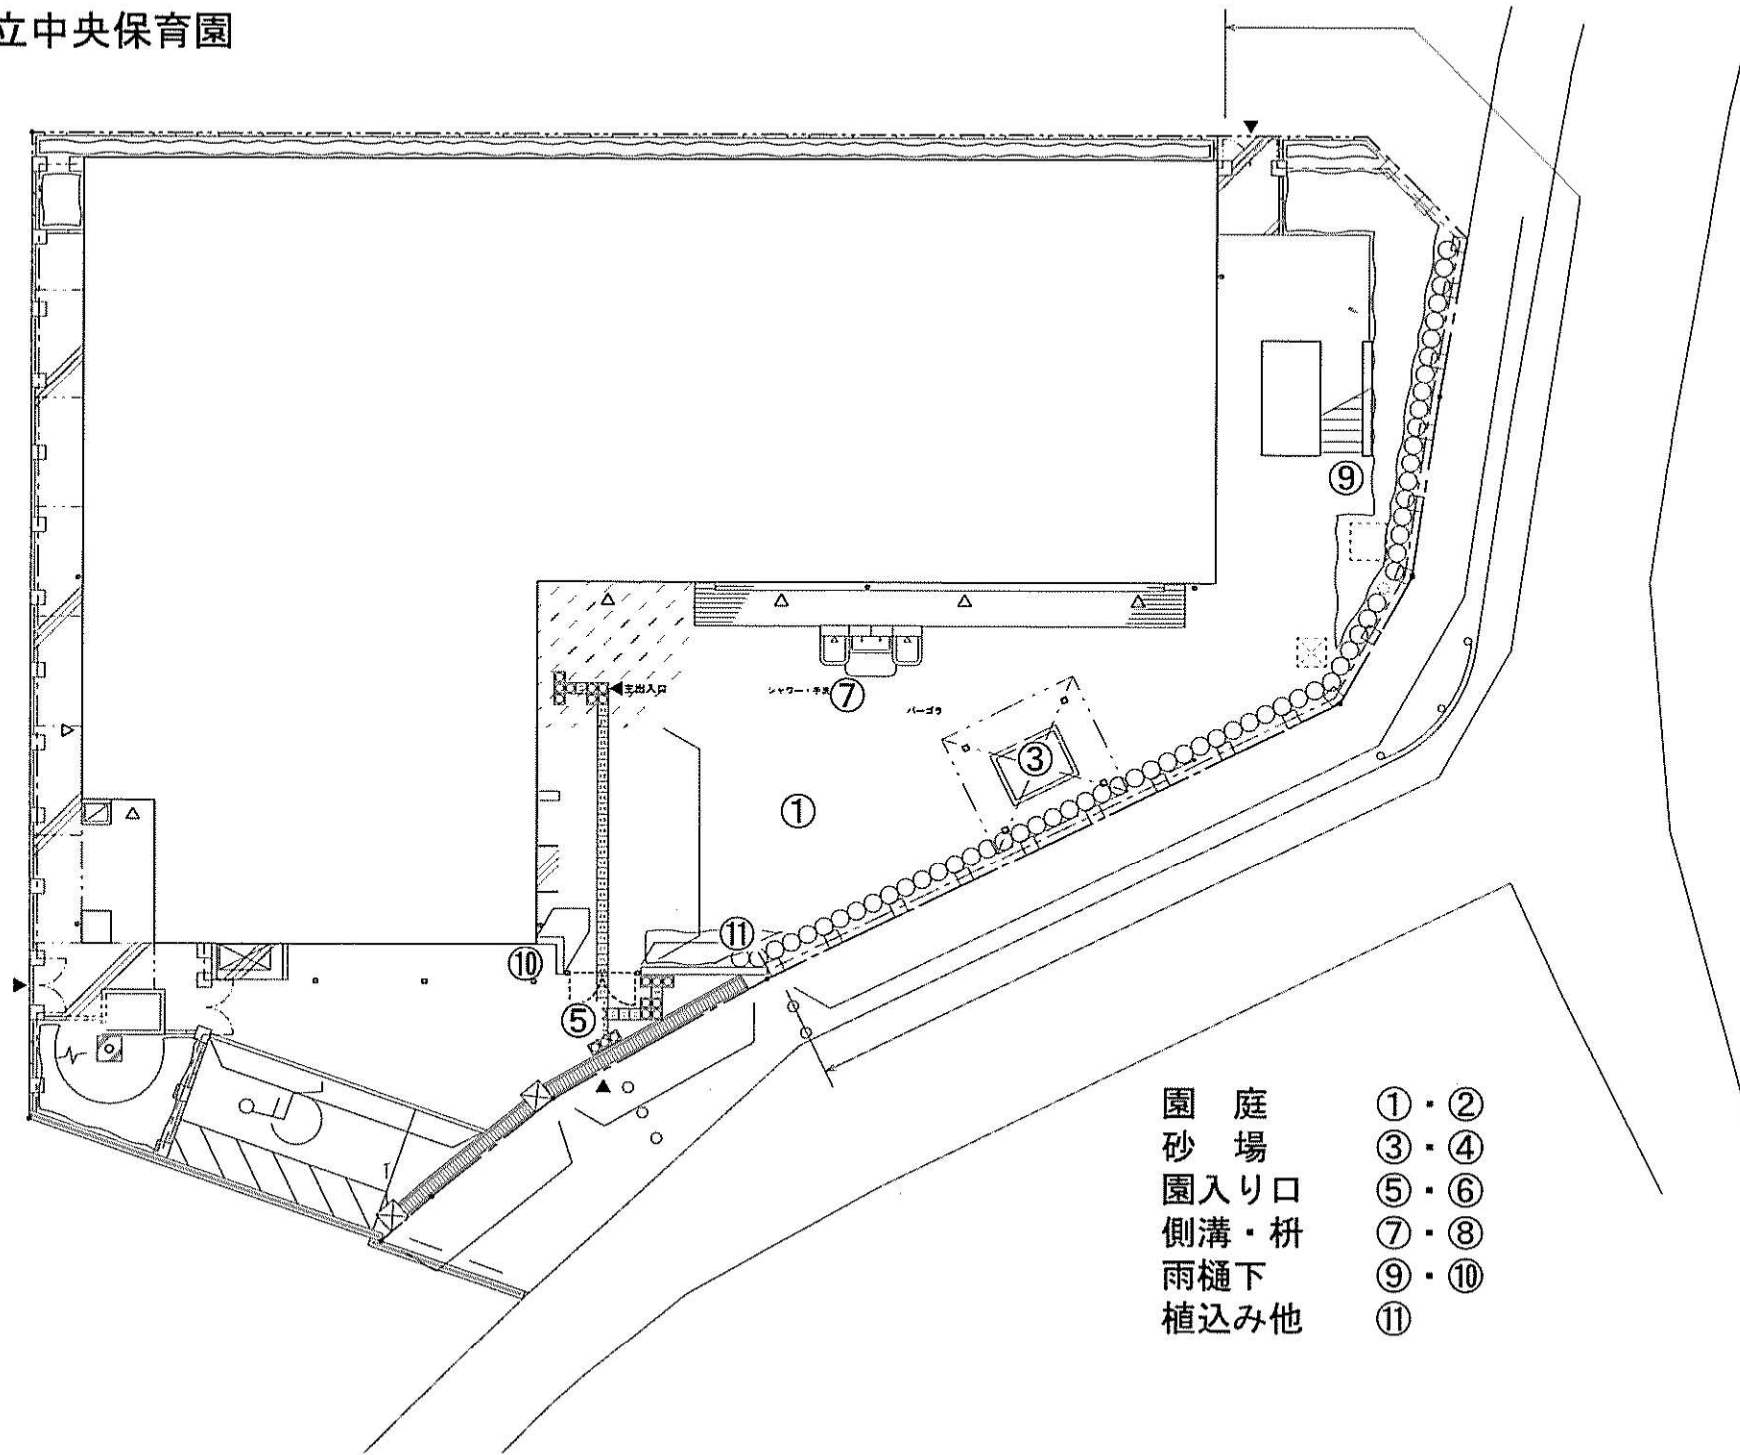

船橋市立中央保育園（第2園庭）

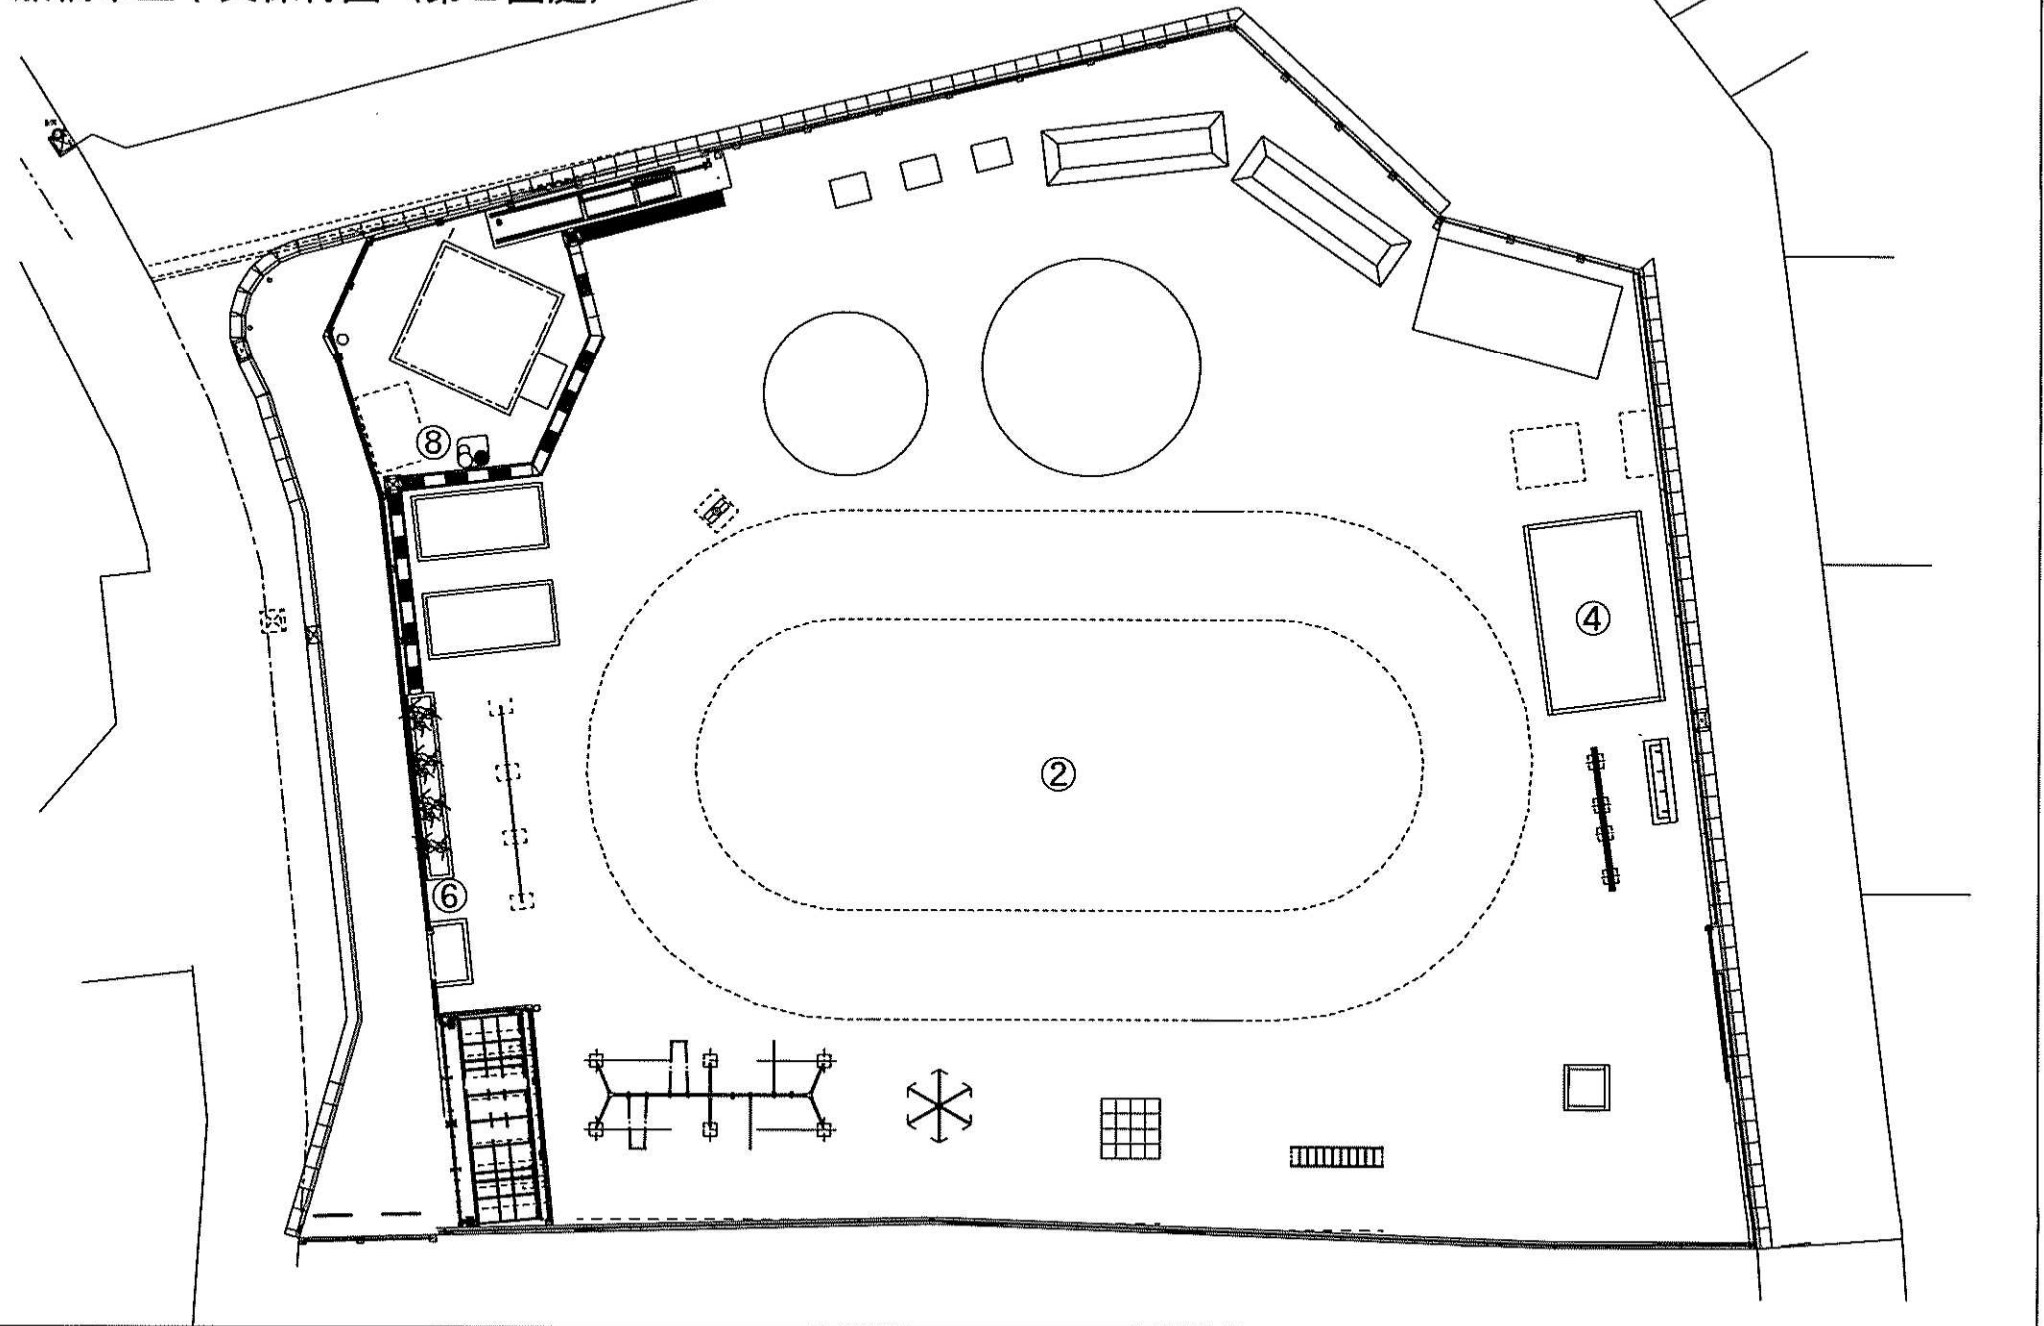

				工事名称	縮尺	番号
				図面名		