


- ① 門の前 0.06
(園入口)
- ② 入口前 0.06
- ③ 雨どい下 0.07
- ④ 植込 0.06
- ⑤ 外階段下 0.10
- ⑥ 樹 0.09
- ⑦ 鉄棒脇 0.11
- ⑧ 足洗い場 0.10
- ⑨ シングルシラス
脇 0.08
- ⑩ 園庭 0.07
- ⑪ タイヤ 0.09
- ⑫ バランコ 0.08
- ⑬ 砂場 0.07
- ⑭ 雨樋 0.09
- ⑮ 花壇 0.08
- ⑯ 足洗い場 0.07
- ⑰ 花壇 0.06
- ⑱ 樹 0.09
- ⑲ 物置前 0.09

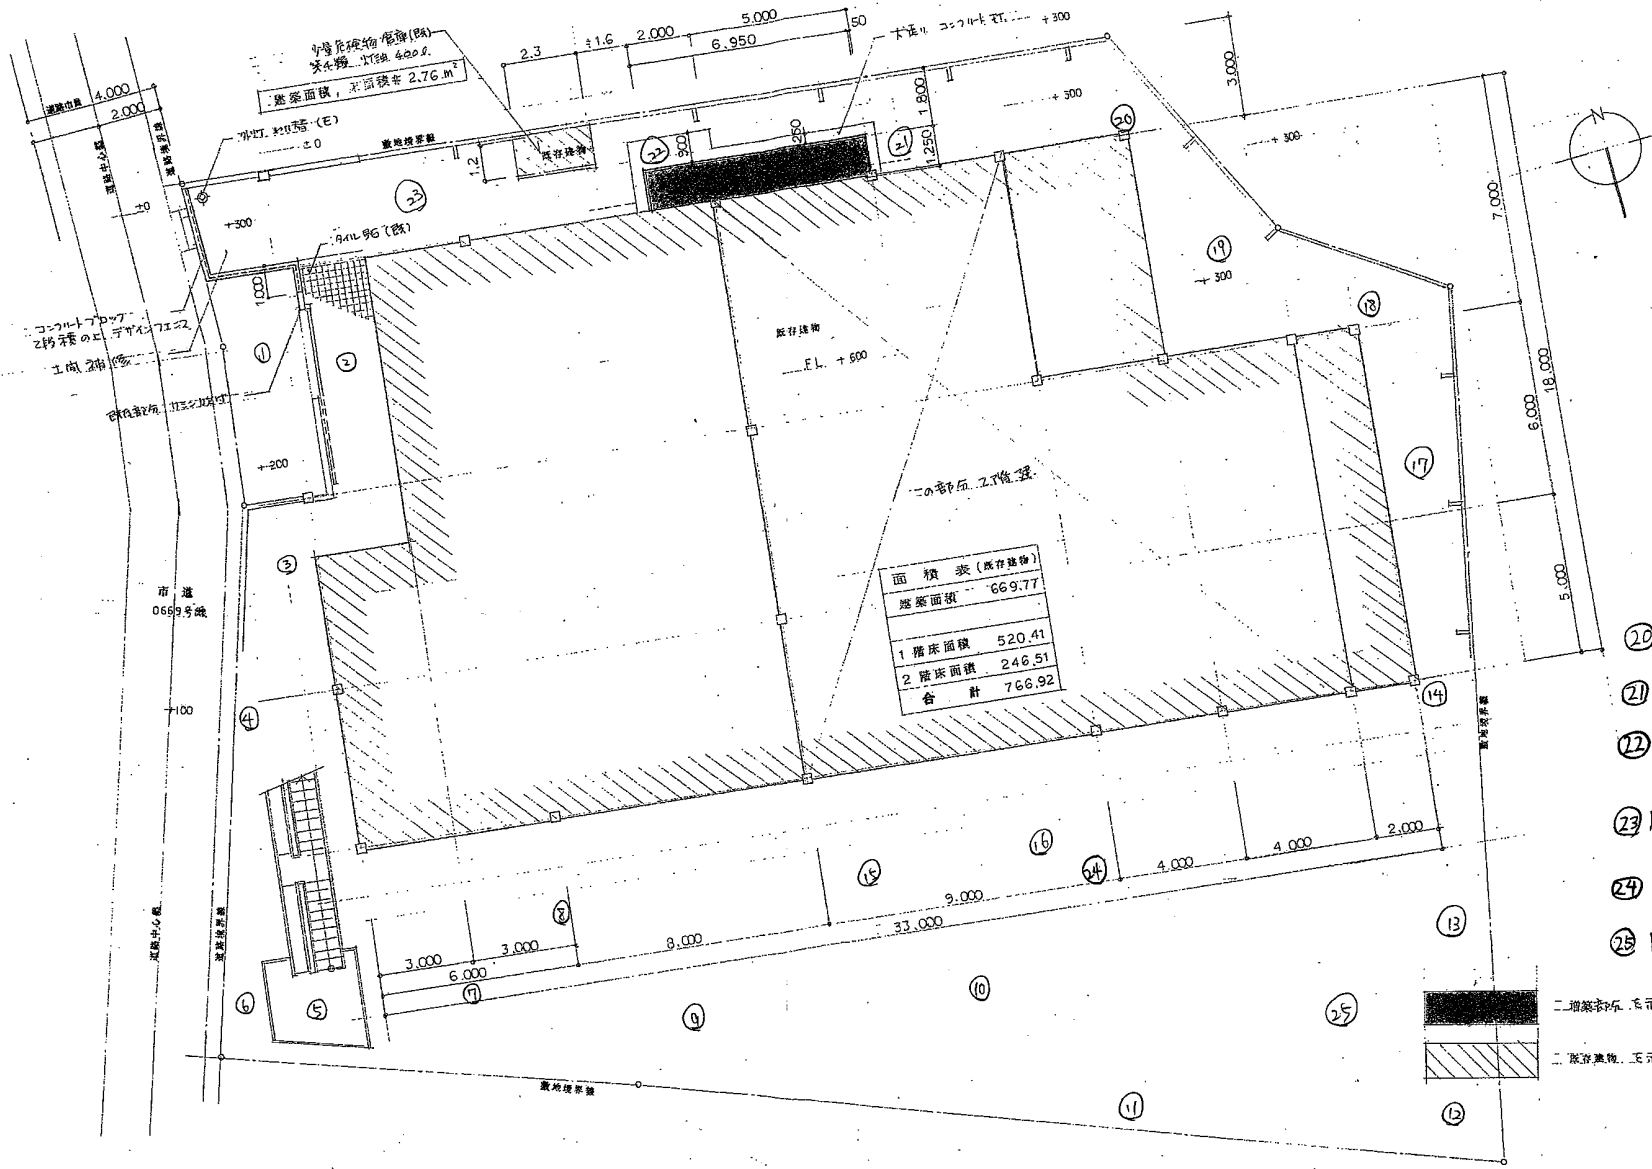

- ⑳ 雨樋 0.07
- ㉑ 樹 0.09
- ㉒ 給食室前
0.05
- ㉓ 馬車輪場
0.06
- ㉔ 樹 0.07
- ㉕ 園庭(盛土)
0.07

船橋市立 中央保育園			A-9
配 置 図		1/700	