


# 中央保育園

- ① 門前口 0.06
- ② 入口前 0.07
- ③ 雨どい下 0.14
- ④ 植込 0.08
- ⑤ 外階段下 0.09
- ⑥ 杉井 0.09
- ⑦ 園庭 (鉄骨部) 0.09
- ⑧ 足洗場 0.07
- ⑨ 園庭 (鉄骨部) 0.07
- ⑩ 園庭中央 0.06
- ⑪ 園庭 (鉄骨部) 0.07
- ⑫ 園庭 (コンクリート) 0.08
- ⑬ 砂場 0.09
- ⑭ 雨どい 0.08
- ⑮ 植込 (花壇) 0.09
- ⑯ 足洗場 0.07
- ⑰ 植込 (花壇) 0.08
- ⑱ 杉井 0.10
- ⑲ その他 (初道前) 0.08
- ⑳ 雨どい 0.08
- ㉑ 杉井 0.10
- ㉒ その他 (給食室前) 0.09
- ㉓ その他 (給食室前) 0.08
- ㉔ 杉井 0.08
- ㉕ 園庭 (栗山) 0.07

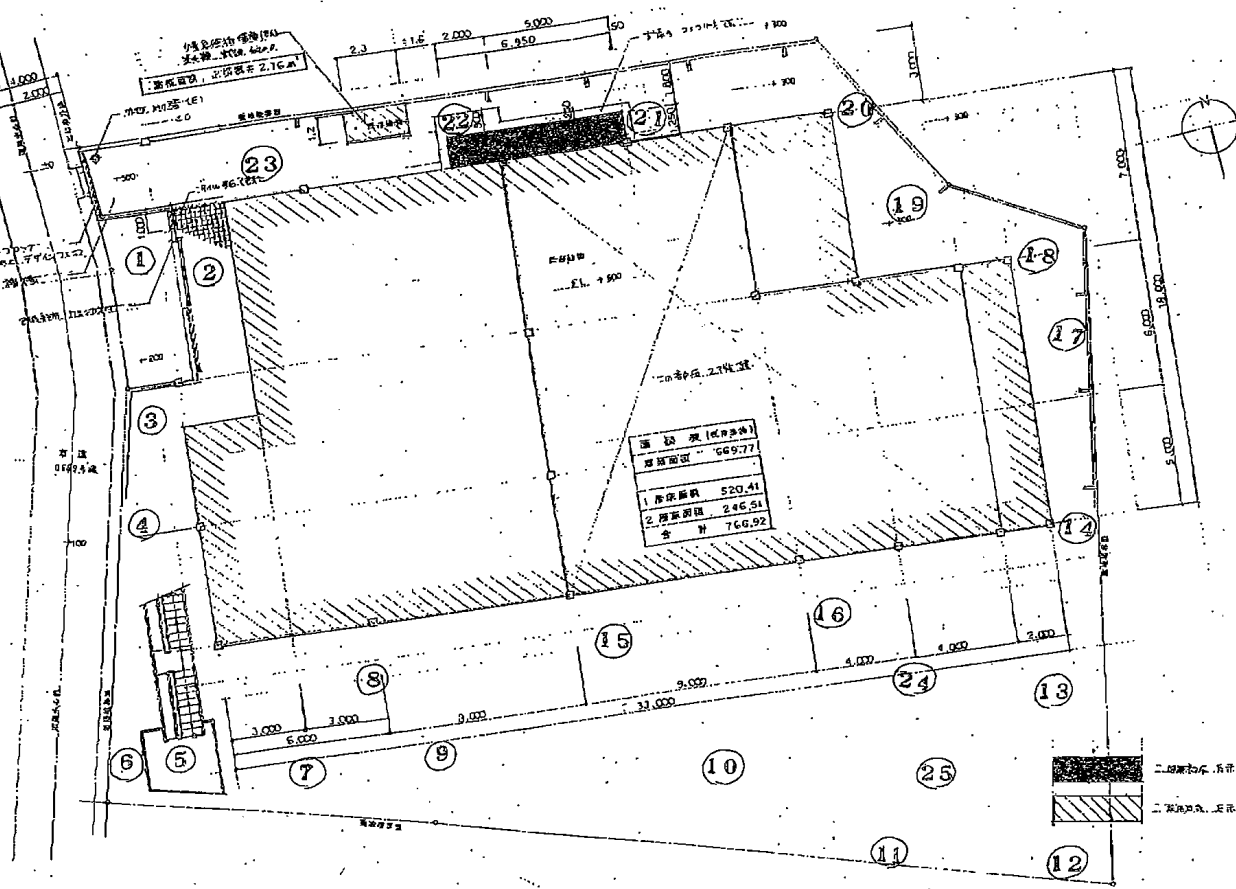

設計者	旭市立 中央保育園	縮尺	1/100	図名	A-C
-----	-----------	----	-------	----	-----