


3/8 宅前保育園

- ① 門前 (園入口) 0.08
- ② 入口前 0.08
- ③ 雨どい 0.08
- ④ 植込 0.08
- ⑤ 外階段下 0.09
- ⑥ 樹井 0.09
- ⑦ 園庭 (鉄線柵) 0.09
- ⑧ 足洗場 0.08
- ⑨ 園庭 (ツルシヤ) 0.07
- ⑩ 園庭中央 0.07
- ⑪ 園庭 (イ) 0.07
- ⑫ 園庭 (ア) 0.09
- ⑬ 砂場 0.08
- ⑭ 雨どい 0.07
- ⑮ 植込 (花壇) 0.07
- ⑯ 足洗場 0.07
- ⑰ 植込 (花壇) 0.08
- ⑱ 樹井 0.09
- ⑲ その他 (物置前) 0.08
- ⑳ 雨どい 0.08
- ㉑ 樹井 0.10
- ㉒ その他 (給食室前) 0.07
- ㉓ その他 (郵便場) 0.06
- ㉔ 樹井 0.06
- ㉕ 園庭 (築山) 0.06

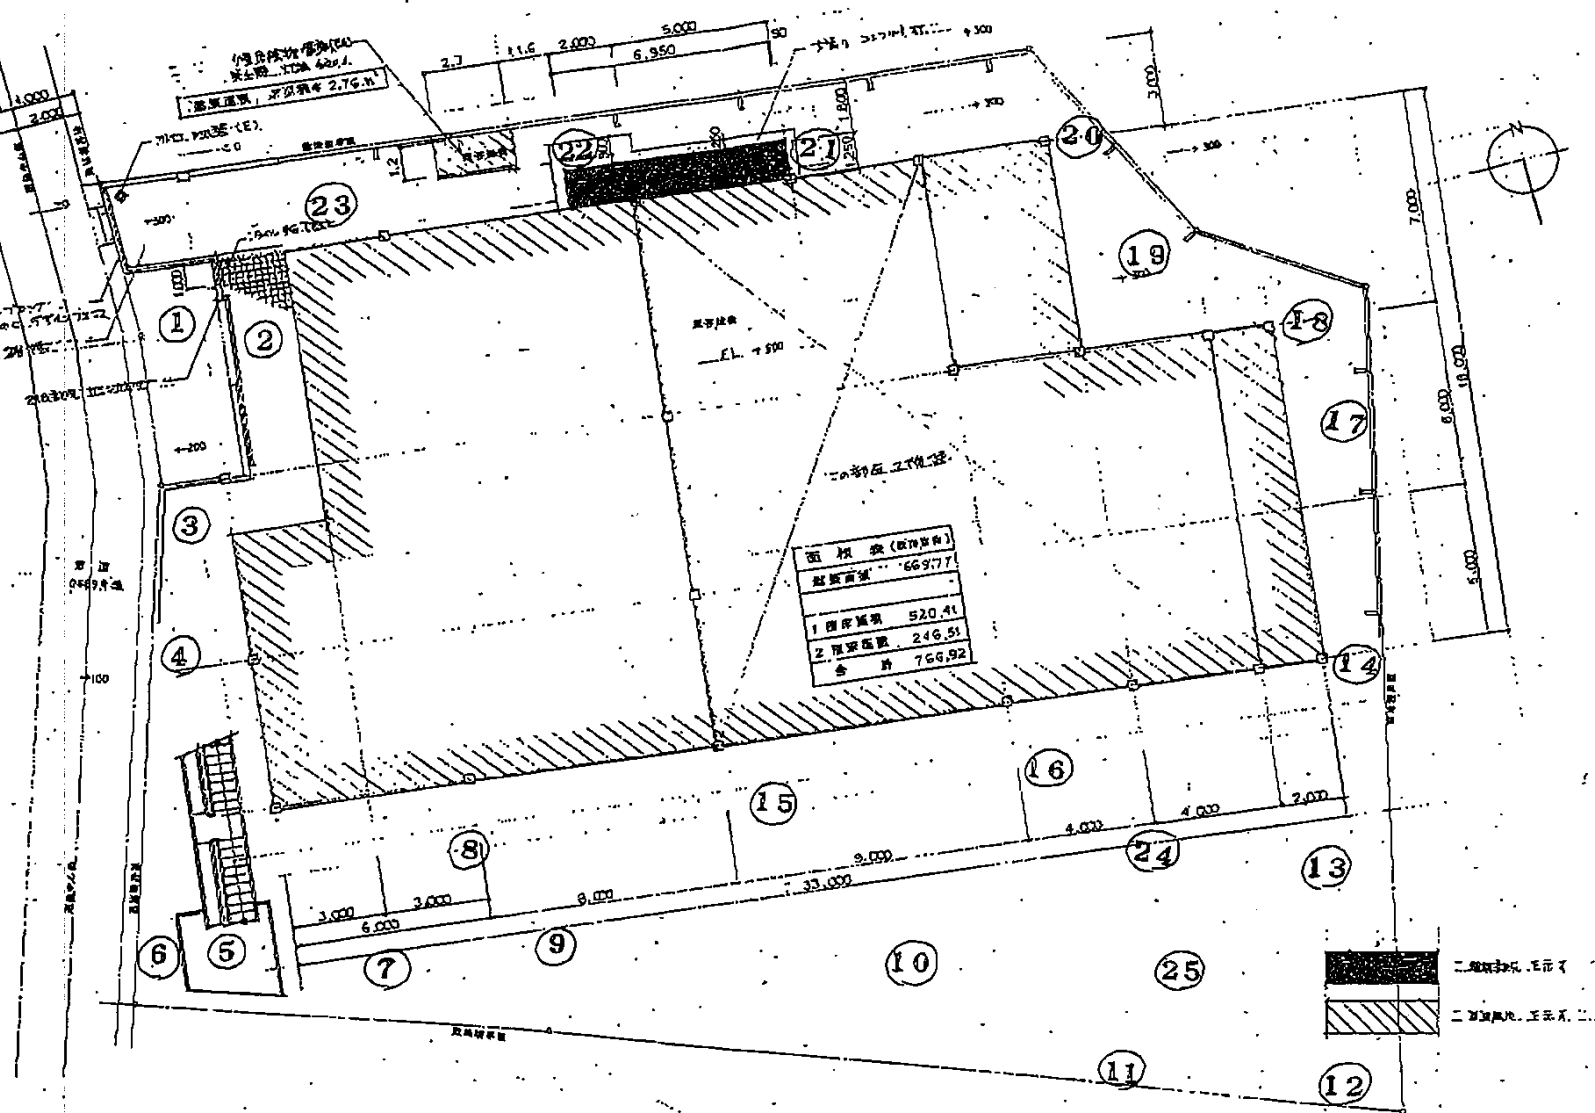

旭橋市立 中央保育園		1/7100	A-C
配置図			