


- ① 門の前 0.08
(園入口)
- ② 入口前 0.09
- ③ 雨庇下 0.08
- ④ 植込 0.09
- ⑤ 外階段下 0.12
- ⑥ 樹 0.12
- ⑦ 鉄棒脇 0.11
- ⑧ 足洗場 0.11
- ⑨ 水汲込脇 0.13
- ⑩ 園庭帙 0.10
- ⑪ 夕代 0.08
- ⑫ ガラン 0.10
- ⑬ 砂場 0.11
- ⑭ 雨庇 0.10
- ⑮ 花壇 0.10
- ⑯ 足洗場 0.08
- ⑰ 花壇 0.10
- ⑱ 樹 0.12
- ⑲ 物置前 0.11
- ⑳ 雨庇 0.09

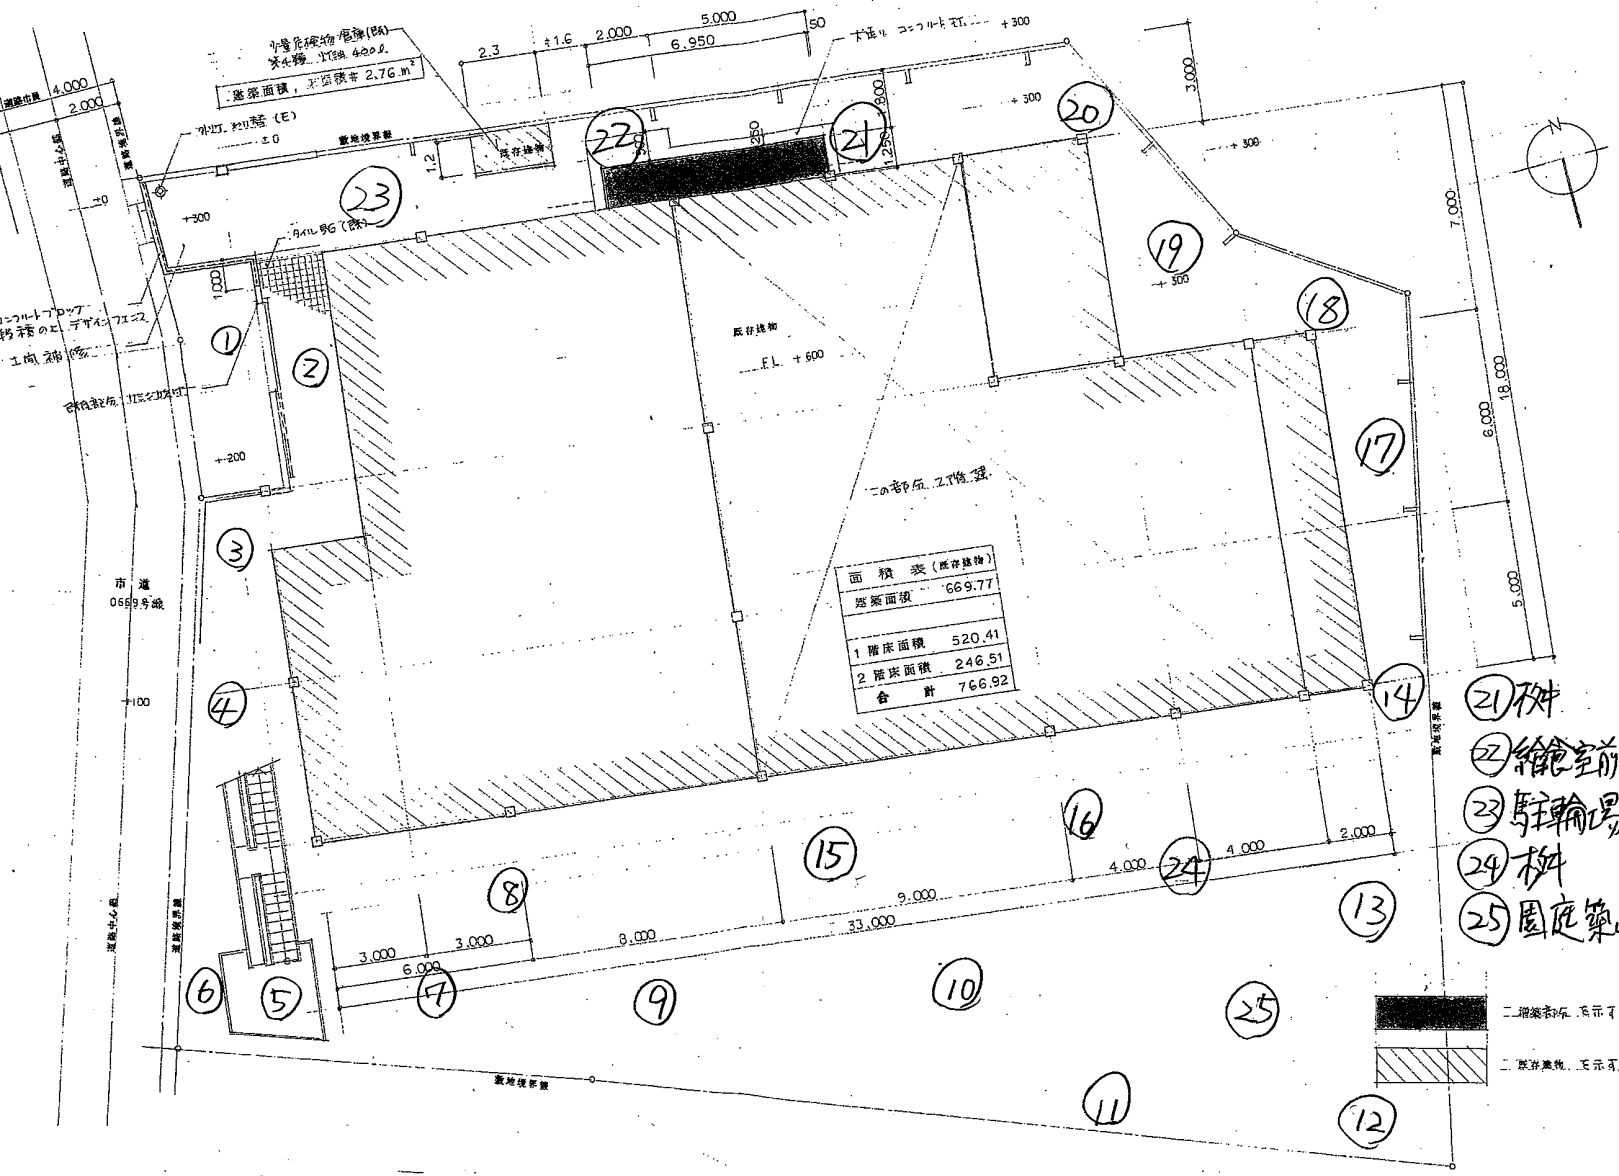

- ㉑ 木件 0.12
- ㉒ 繪室前 0.09
- ㉓ 駐輪場 0.08
- ㉔ 樹 0.09
- ㉕ 園庭築山 0.09

二階築造部、示す可
 一階築造部、示す可

		船橋市立 中央保育園		A-9
		配 置 図	17/100	