


中央保育園

- ① 門前(園)入口 0.08
- ② 入口前 0.08
- ③ 雨どい 0.10
- ④ 植込 0.09
- ⑤ 外階段下 0.14
- ⑥ 木井 0.13
- ⑦ 園庭(鉄柵脇) 0.12
- ⑧ 足洗い場 0.08
- ⑨ 園庭(砂場脇) 0.11
- ⑩ 園庭中央 0.08
- ⑪ 園庭(交代) 0.09
- ⑫ 園庭(プランク) 0.11
- ⑬ 砂場 0.12
- ⑭ 雨どい 0.10
- ⑮ 植込(花壇) 0.12
- ⑯ 足洗い場 0.07
- ⑰ 植込(花壇) 0.10
- ⑱ 木井 0.12
- ⑲ その他(物置前) 0.10
- ⑳ 雨どい 0.10
- ㉑ 木井 0.12
- ㉒ その他(給食室前) 0.09
- ㉓ その他(駐輪場) 0.08
- ㉔ 木井 0.10
- ㉕ 園庭(梁山) 0.08

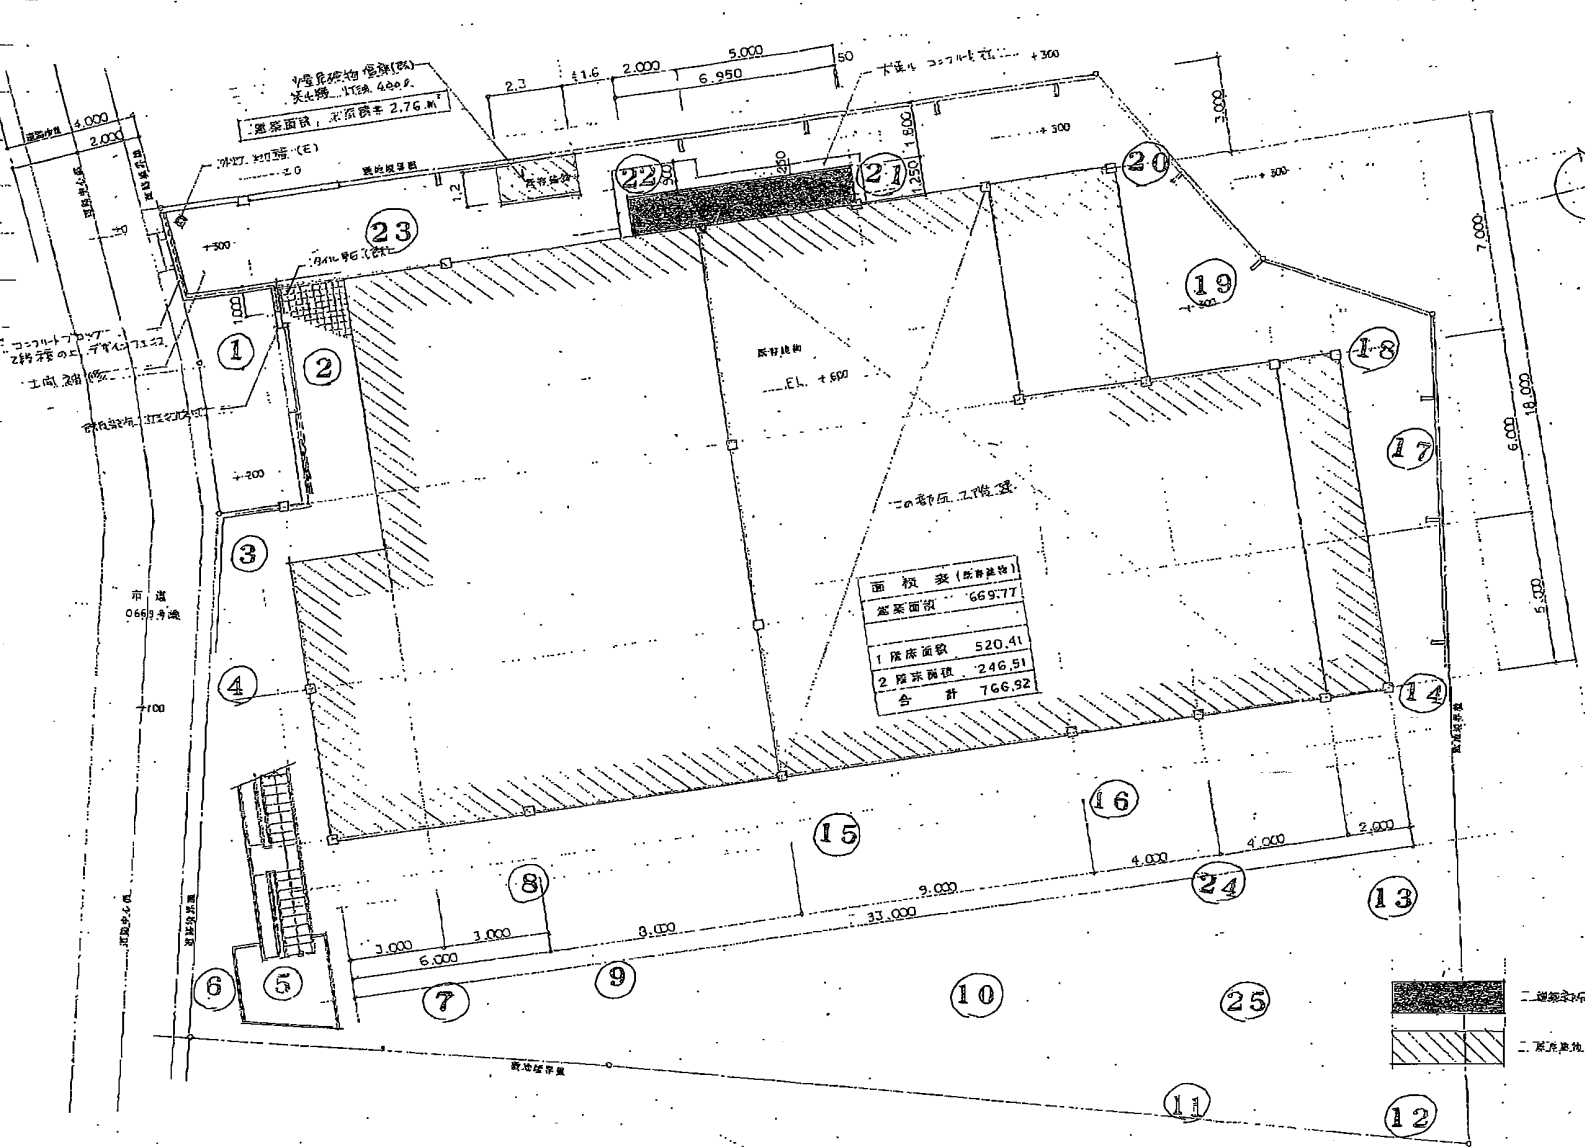

船橋市立 中央保育園			A-9
配置図	1/100		