


船橋市立中央保育園 配置図

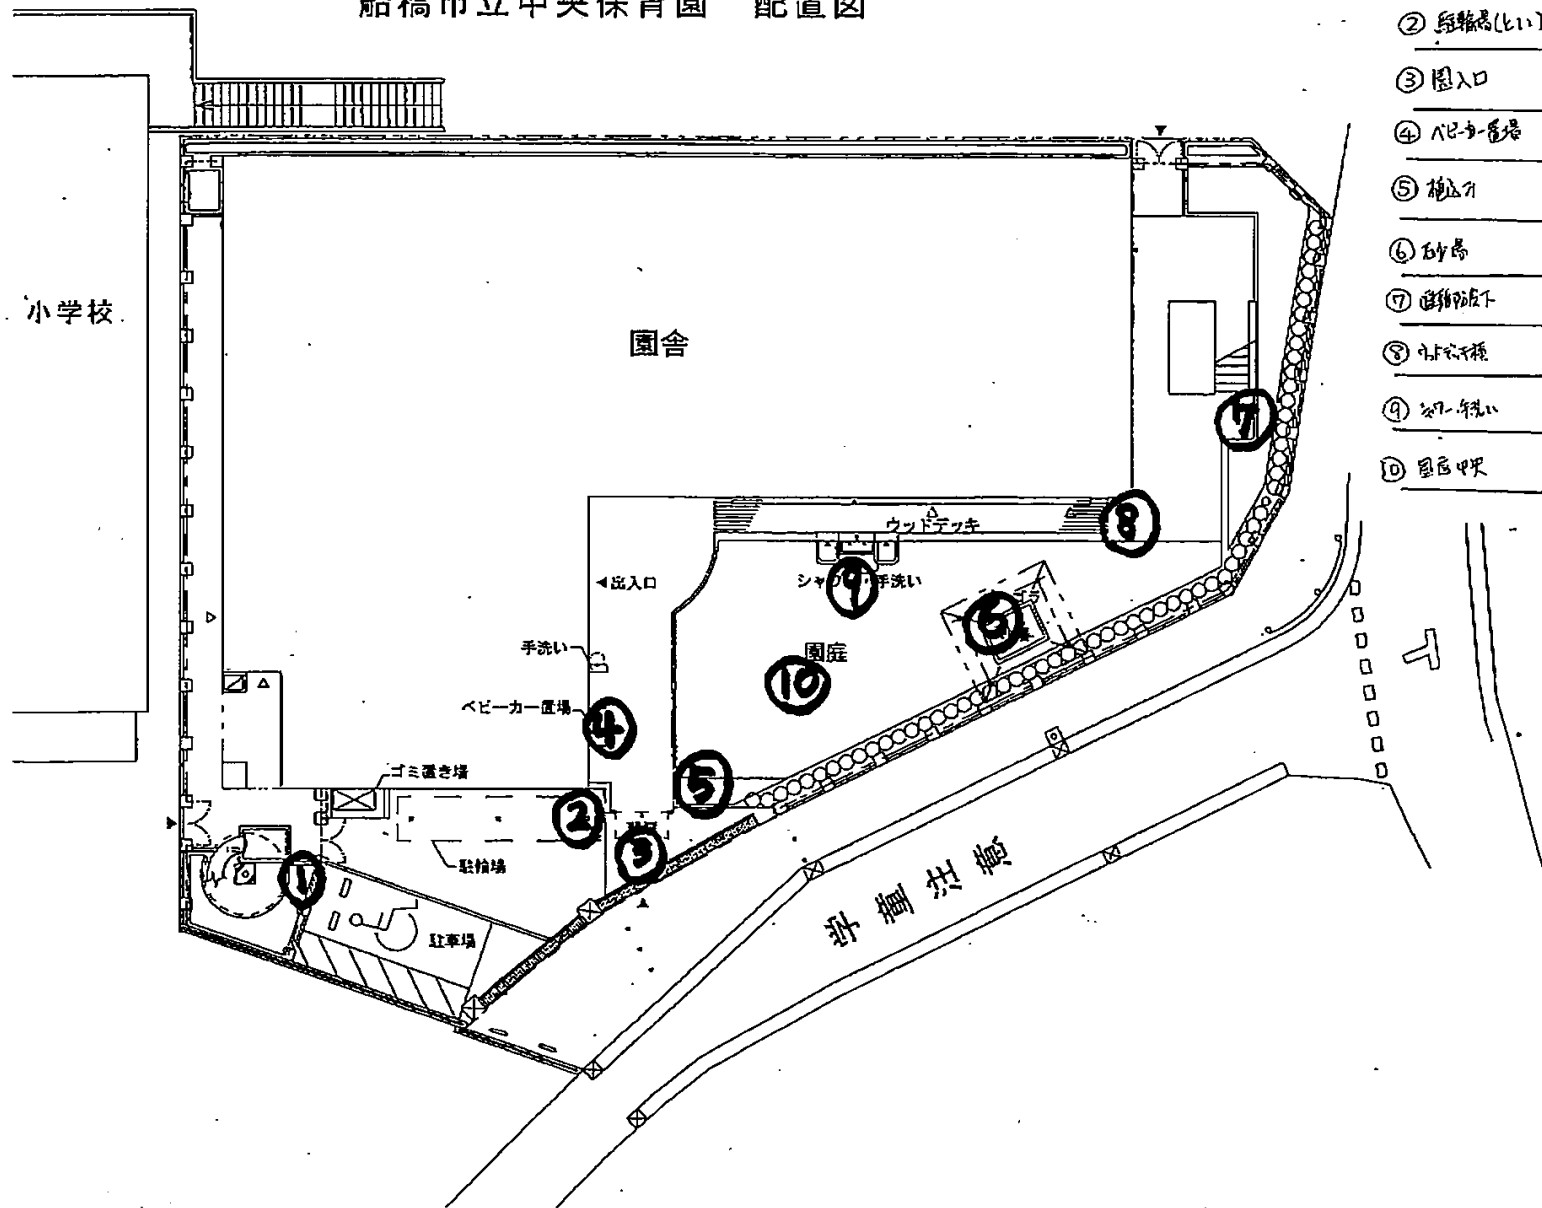

- |             |      |
|-------------|------|
| ① 植込 (園庭が下) | 0.05 |
| ② 縁石高(比)    | 0.05 |
| ③ 園入口       | 0.05 |
| ④ ベビーカー置場   | 0.05 |
| ⑤ 植込        | 0.05 |
| ⑥ 砂場        | 0.05 |
| ⑦ 遊歩道下      | 0.04 |
| ⑧ 手洗い       | 0.04 |
| ⑨ 砂場        | 0.04 |
| ⑩ 園庭中央      | 0.04 |


4/4

# 中央保育園第2園庭

## みんなのひろば

放射線量測定結果  $\mu\text{Sv}$

11	第2園庭正門前	0.03
12	植込み (びわの木)	0.03
13	遊具 (ジャングルジム)	0.03
14	門扉前 (天竜門)	0.05
15	排水溝 (手洗い場)	0.05
16	排水溝 (車門)	0.05
17	植込み (土手)	0.04
18	植込み (さくら)	0.03
19	第2園庭砂場	0.03
20	第2園庭中央	0.04

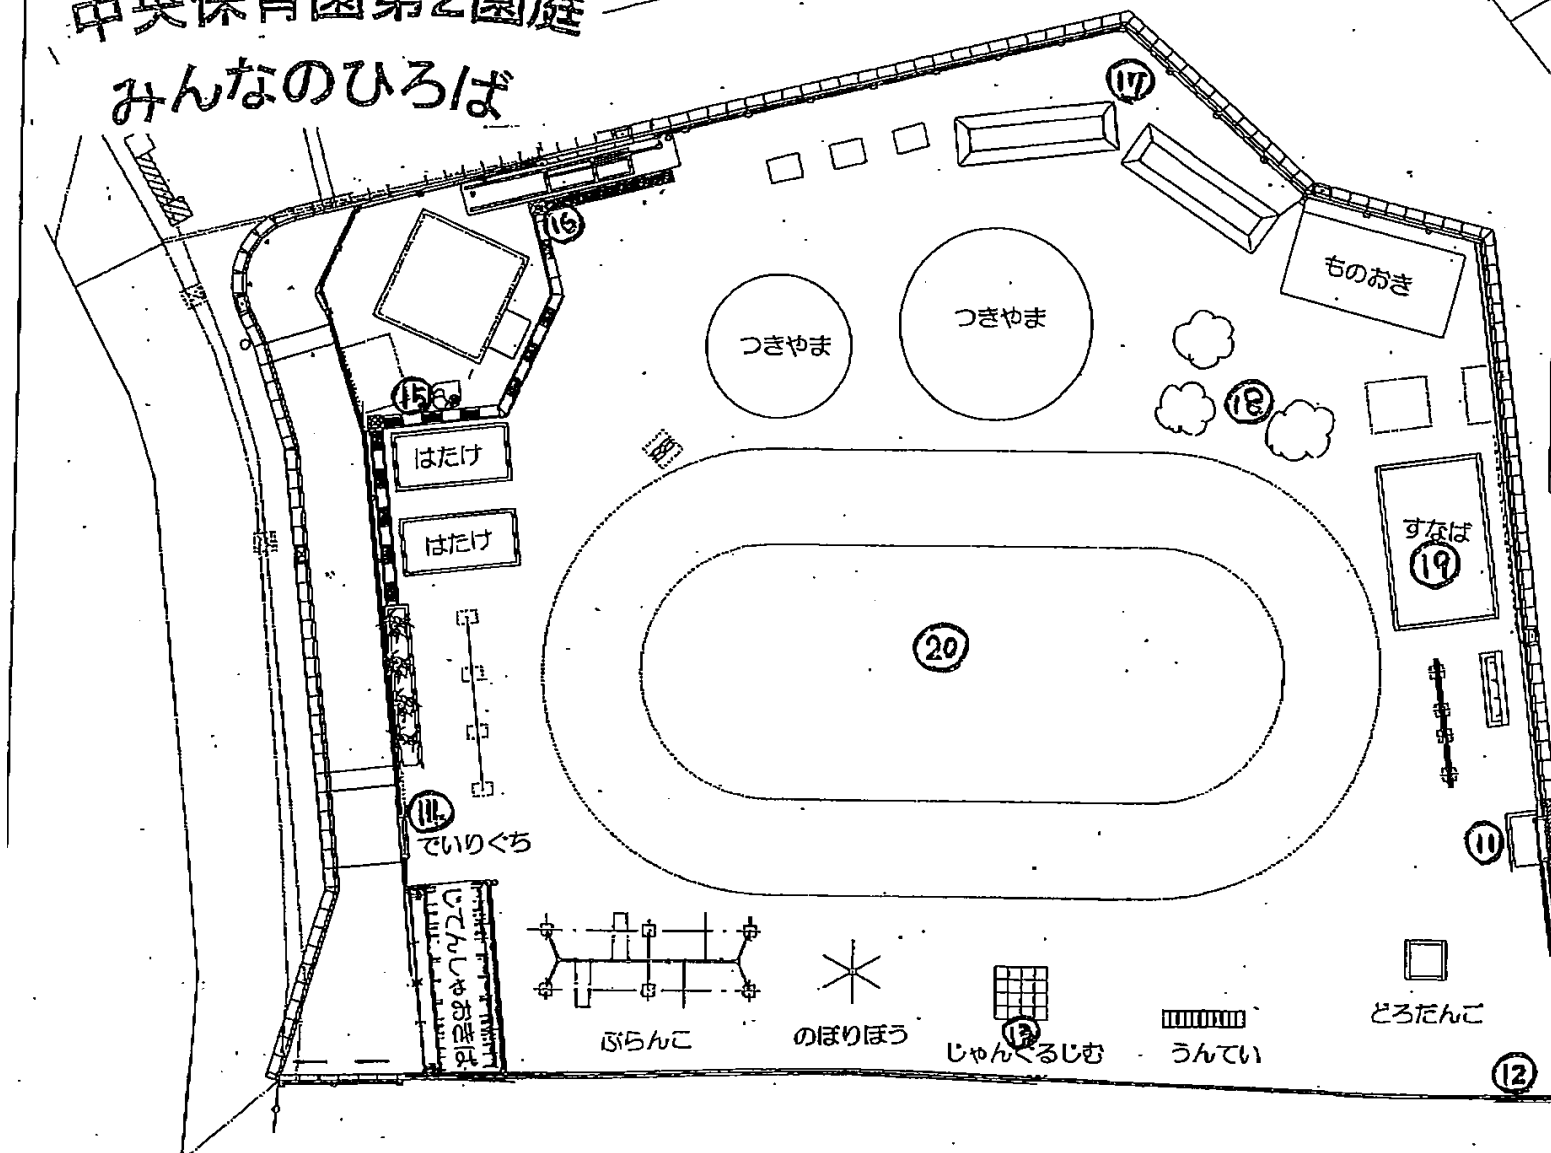

図名	図号	工事名	超城市立中央保育園園庭改修工事
図尺		図式	配置図