中央保育園

①	門扉前(園入口)	0.08
②	入口前	0.08
③	雨どい下	0.14
④	植込	0.09
⑤	外階段下	0.10
⑥	枕木	0.10
⑦	園庭(鉄棒脇)	0.13
⑧	足洗い場	0.09
⑨	園庭(ジャングルジム脇)	0.13
⑩	園庭中央	0.07
⑪	園庭(タイヤ)	0.08
⑫	園庭(フランコ)	0.10
⑬	砂場	0.10
⑭	雨どい	0.09
⑮	植込(花壇)	0.08
⑯	足洗い場	0.08
⑰	植込(花壇)	0.08
⑱	枕木	0.11
⑲	その他(物置前)	0.10
⑳	雨どい	0.10
㉑	枕木	0.10
㉒	その他(給食室前)	0.10
㉓	その他(駐輪場)	0.08
㉔	枕木	0.09
㉕	園庭(築山)	0.08

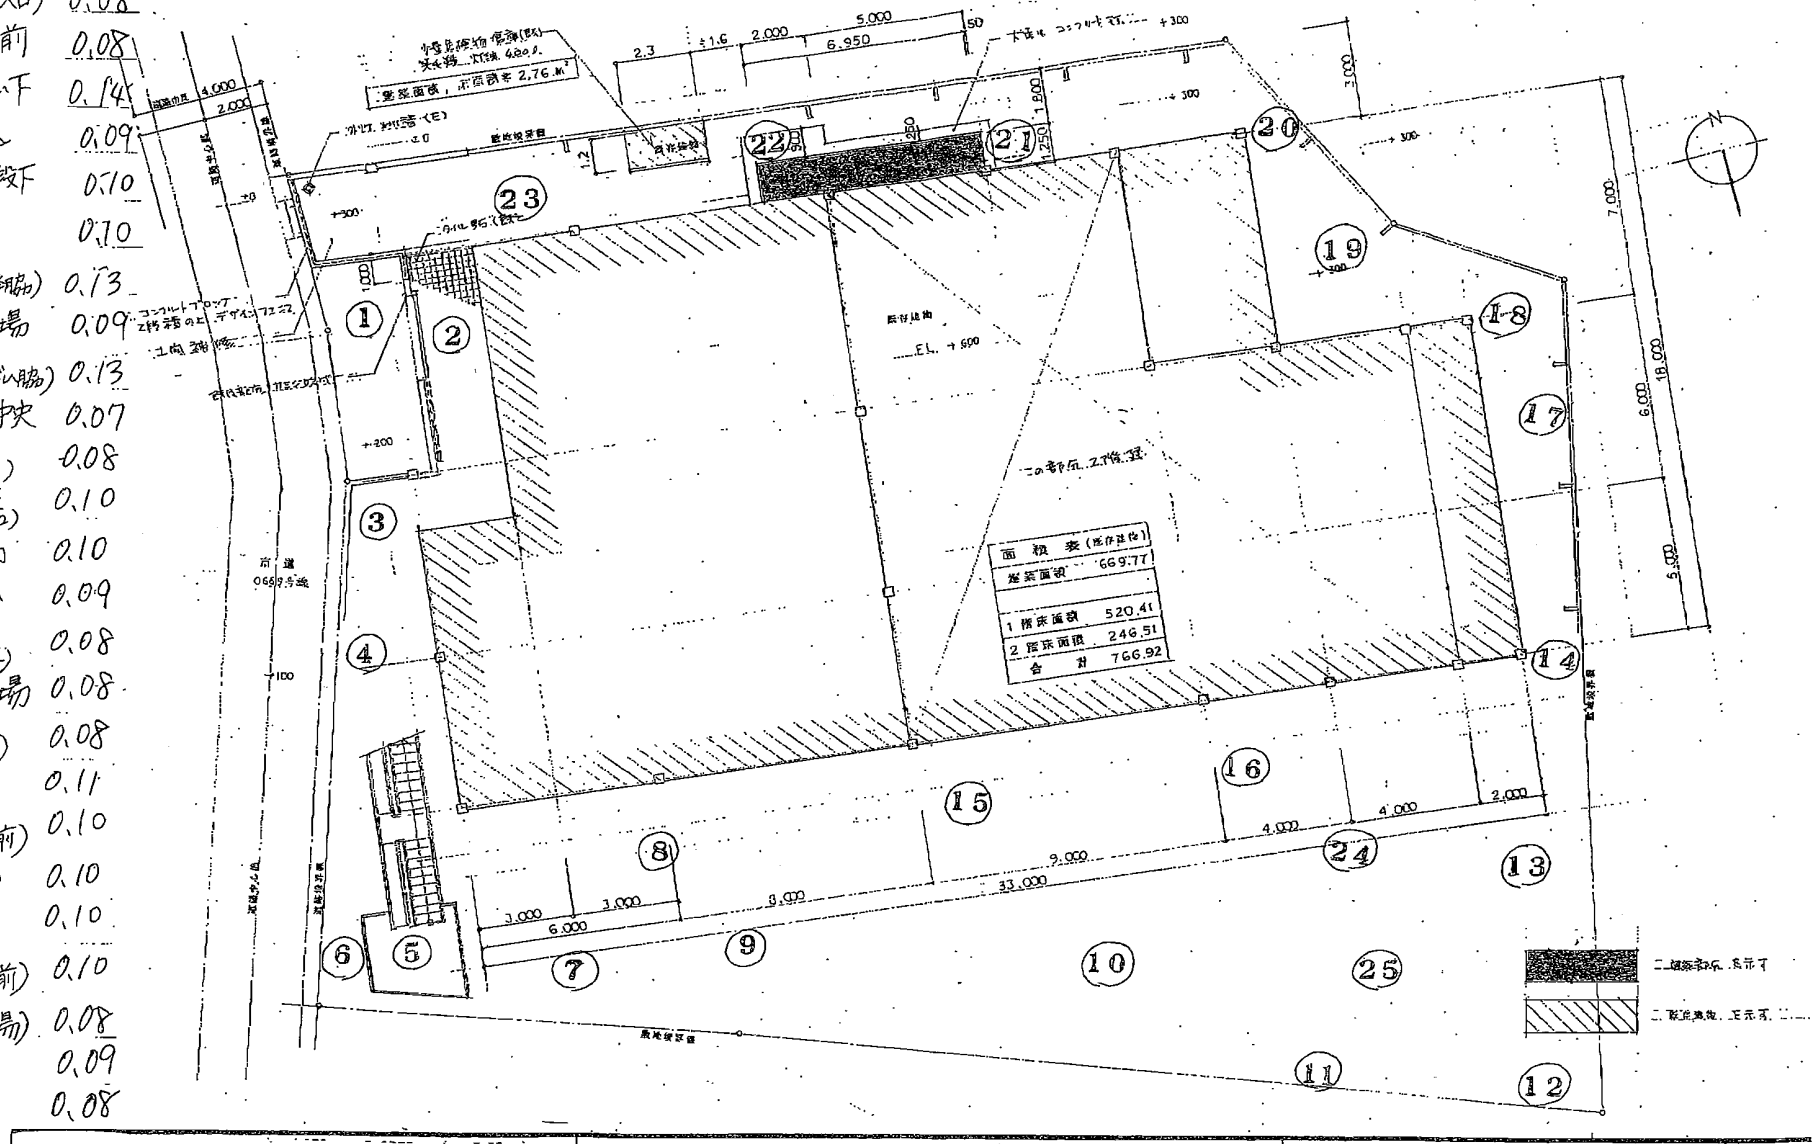

		船橋市立 中央保育園	
		配置図	1/100

A—9