


船橋市立中央保育園 配置図

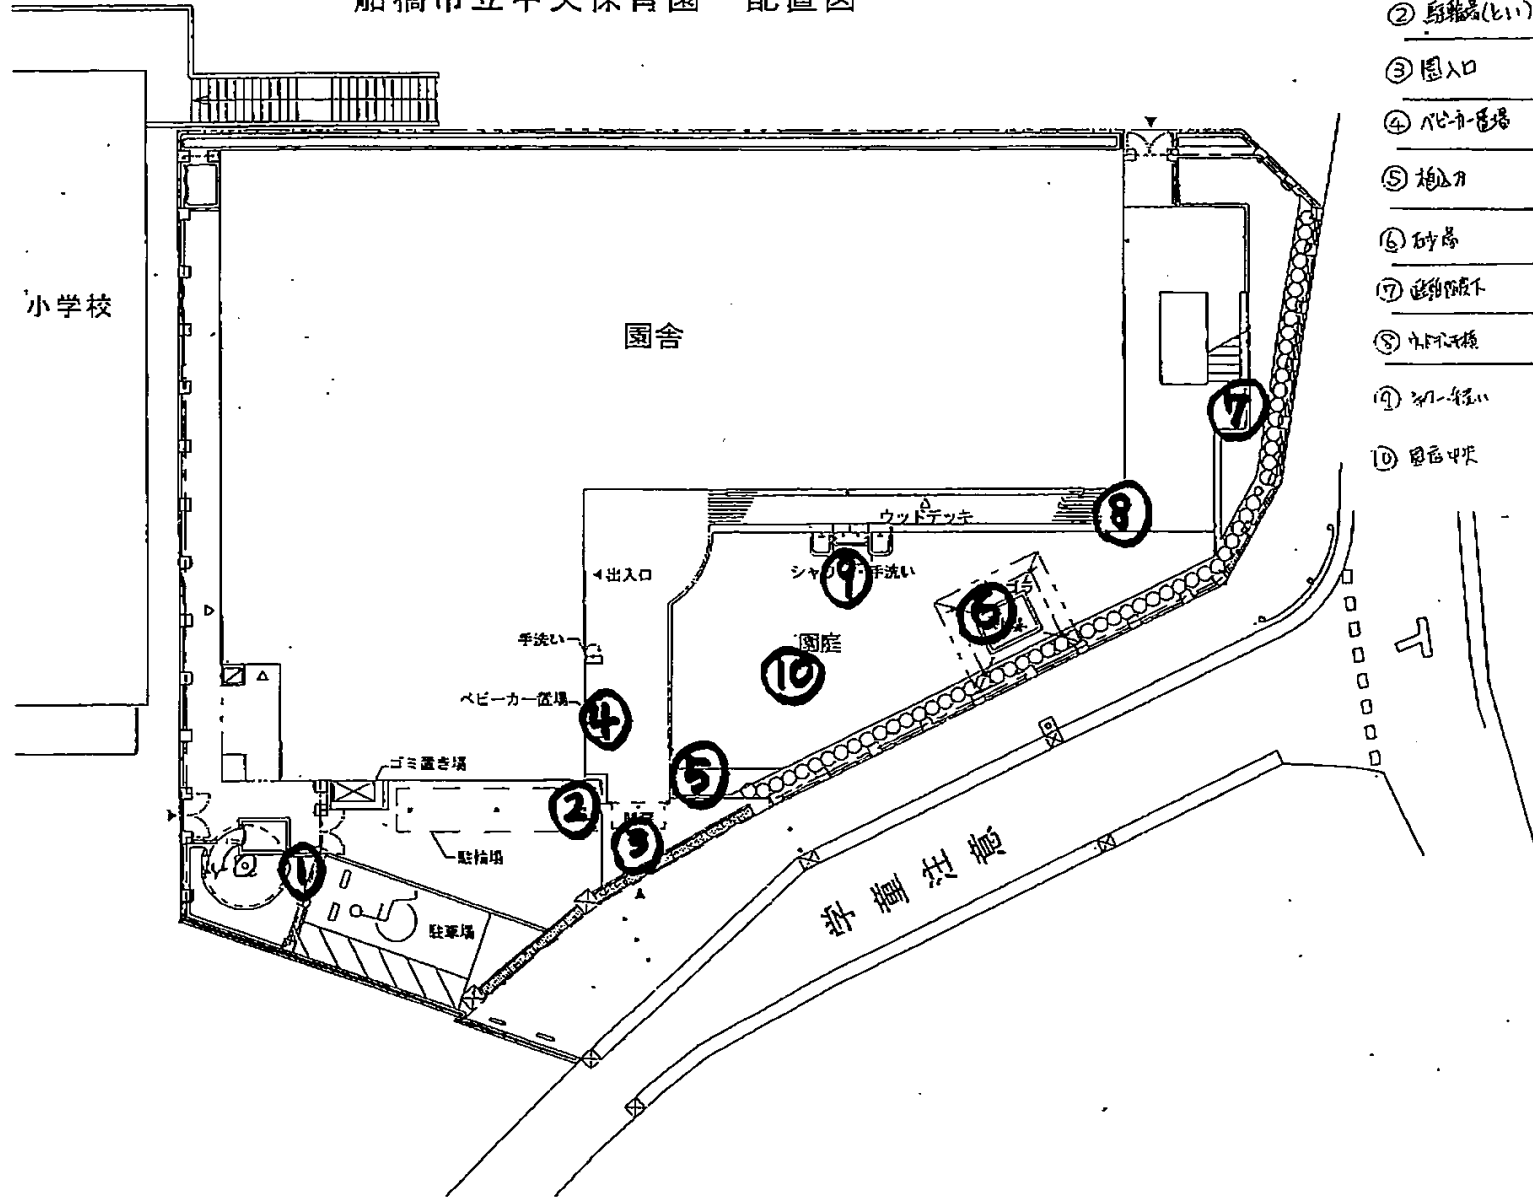


- | | |
|--------------|------|
| ① 植込 (園庭27坪) | 0.06 |
| ② 自転車(しい) | 0.06 |
| ③ 園入口 | 0.06 |
| ④ バイク置場 | 0.06 |
| ⑤ 植込 | 0.05 |
| ⑥ 砂場 | 0.04 |
| ⑦ 遊具場下 | 0.04 |
| ⑧ 木下植 | 0.04 |
| ⑨ 初一年 | 0.05 |
| ⑩ 園舎中 | 0.05 |

中央保育園第2園庭

みんなのひろば

放射線量測定結果 μSv

11	第2園庭正門前	0.05
12	植込み (びわの木)	0.05
13	遊具 (ジャングルジム)	0.04
14	門前 (天窓門)	0.04
15	排水溝 (手洗い場)	0.06
16	排水溝 (兼門)	0.05
17	植込み (土手)	0.04
18	植込み (さくろ)	0.04
19	第2園庭砂場	0.03
20	第2園庭中央	0.04

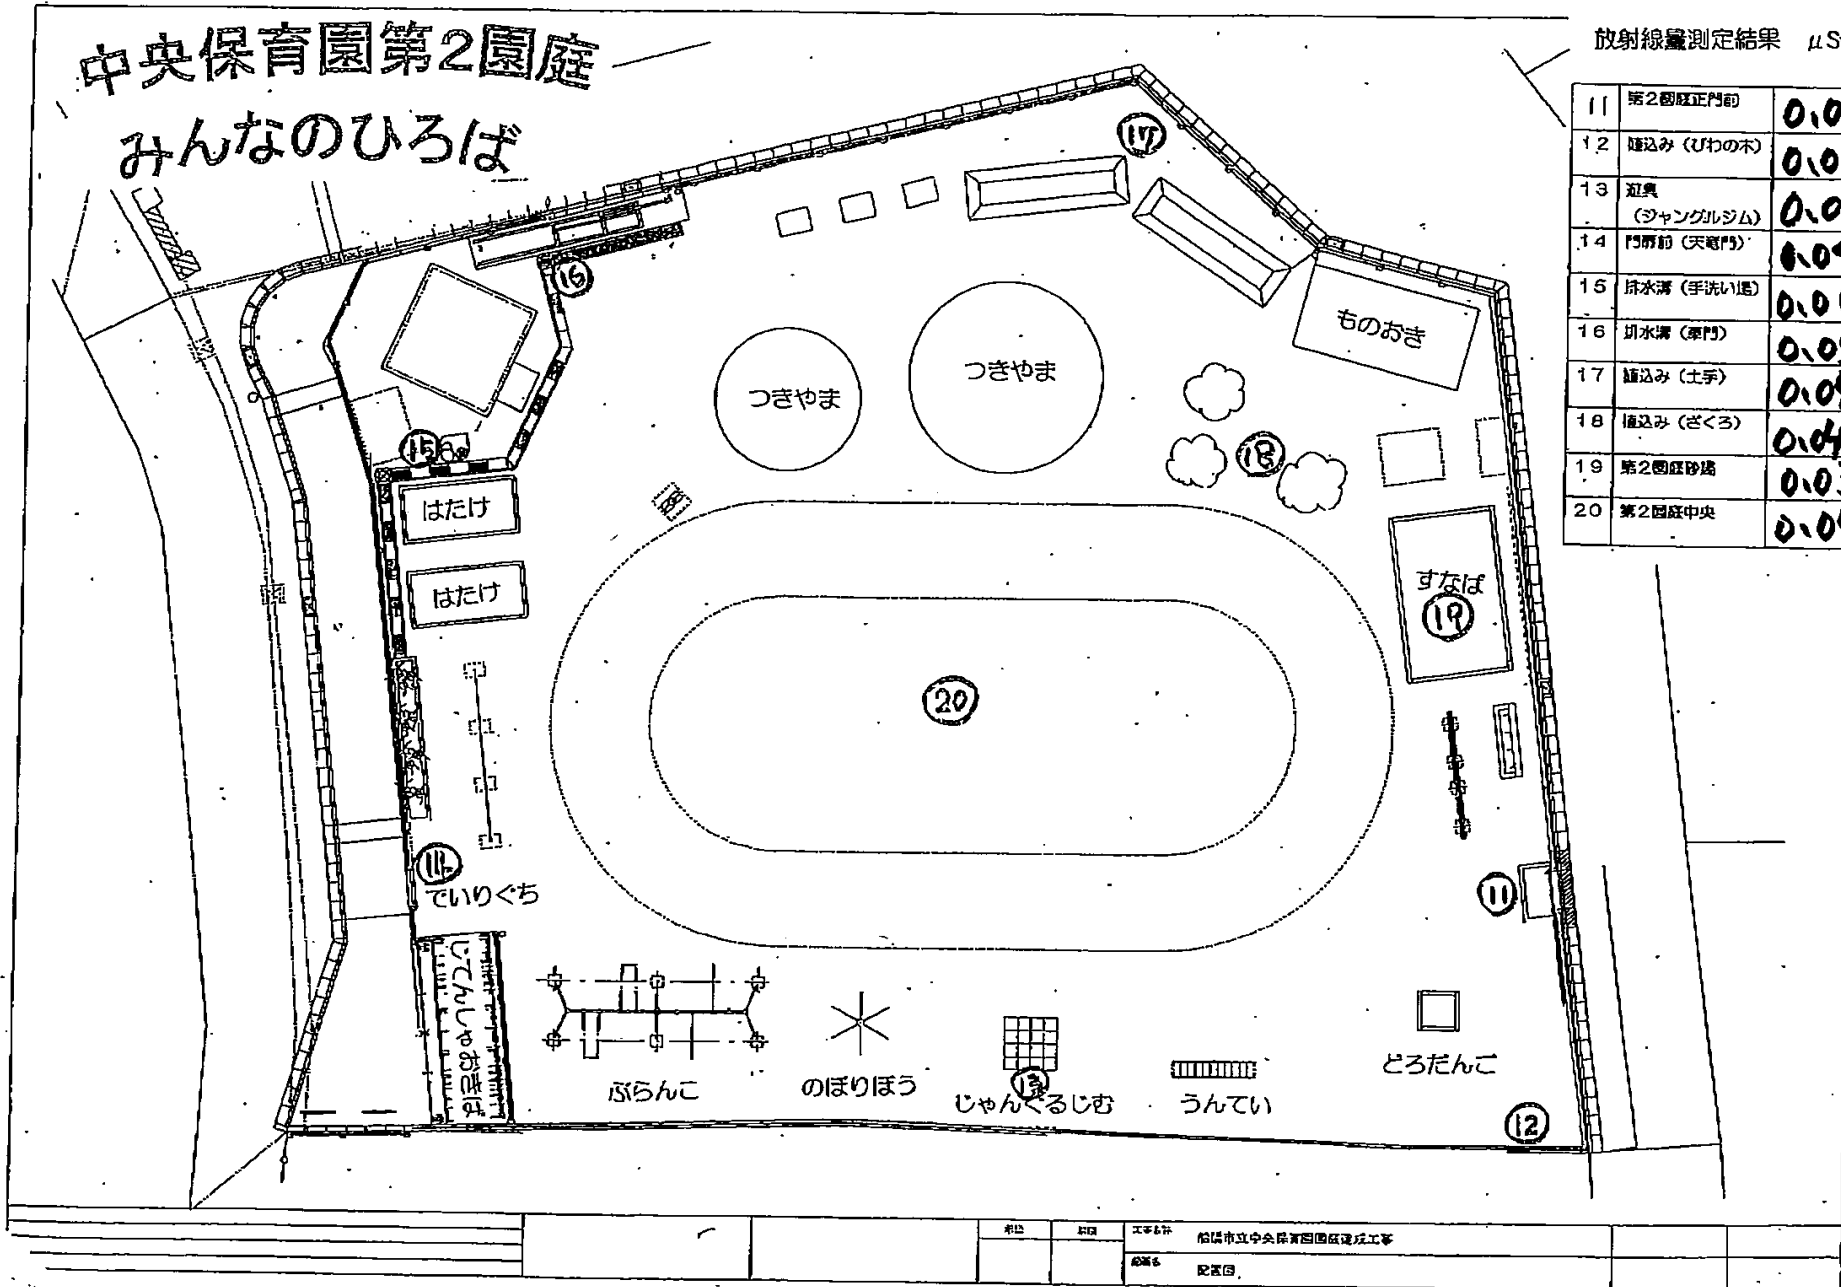

単位 時間 工事名称 船橋市立中央保育園第2園庭建設工事
 測定日 配管回