


船橋市立中央保育園 配置図

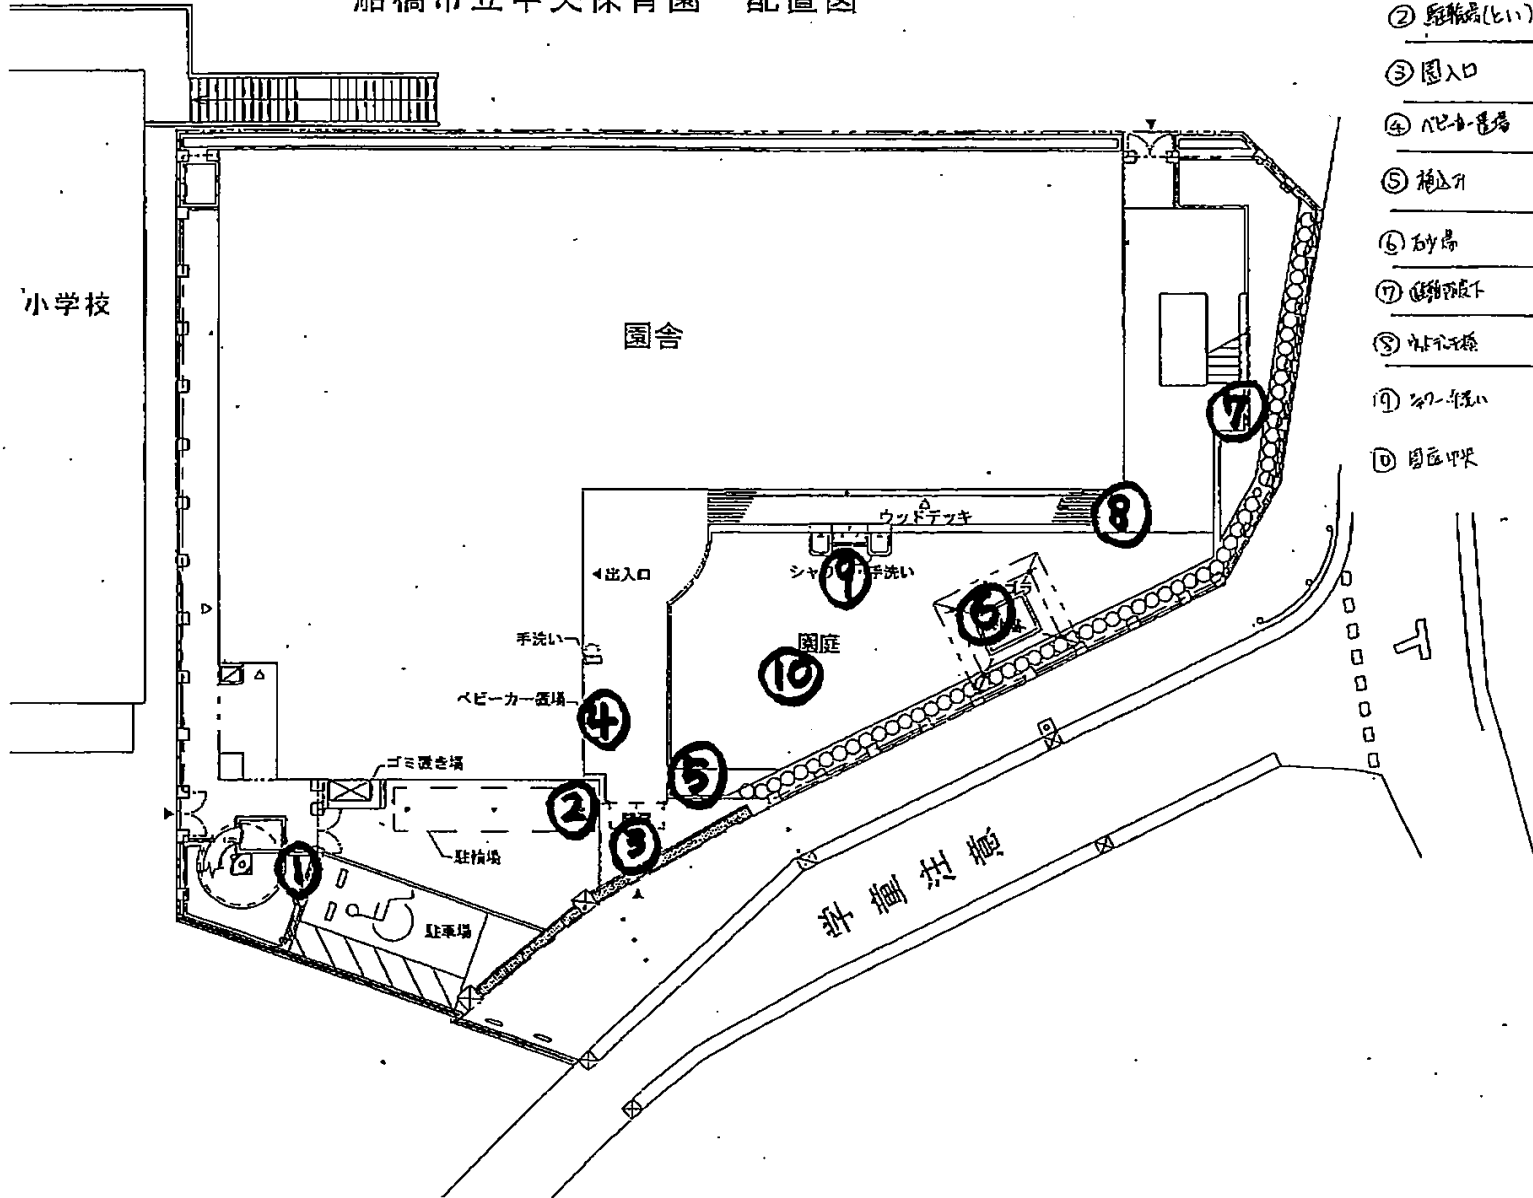


① 施設 (遊具等)	0.04
② 駐輪場(こい)	0.06
③ 園入口	0.06
④ ベビーカー置場	0.05
⑤ 施設	0.05
⑥ 砂場	0.04
⑦ 遊具等	0.05
⑧ 駐輪場	0.04
⑨ 砂場	0.04
⑩ 園庭中央	0.05

中央保育園第2園庭

みんなのひろば

放射線測定結果 μSv

11	第2園庭正門前	0.05
12	植込み (びわの木)	0.04
13	遊具 (ジャングルジム)	0.04
14	門扉前 (天幕門)	0.05
15	排水溝 (手洗い場)	0.06
16	排水溝 (車門)	0.04
17	植込み (土手)	0.04
18	植込み (さくろ)	0.04
19	第2園庭砂場	0.04
20	第2園庭中央	0.04

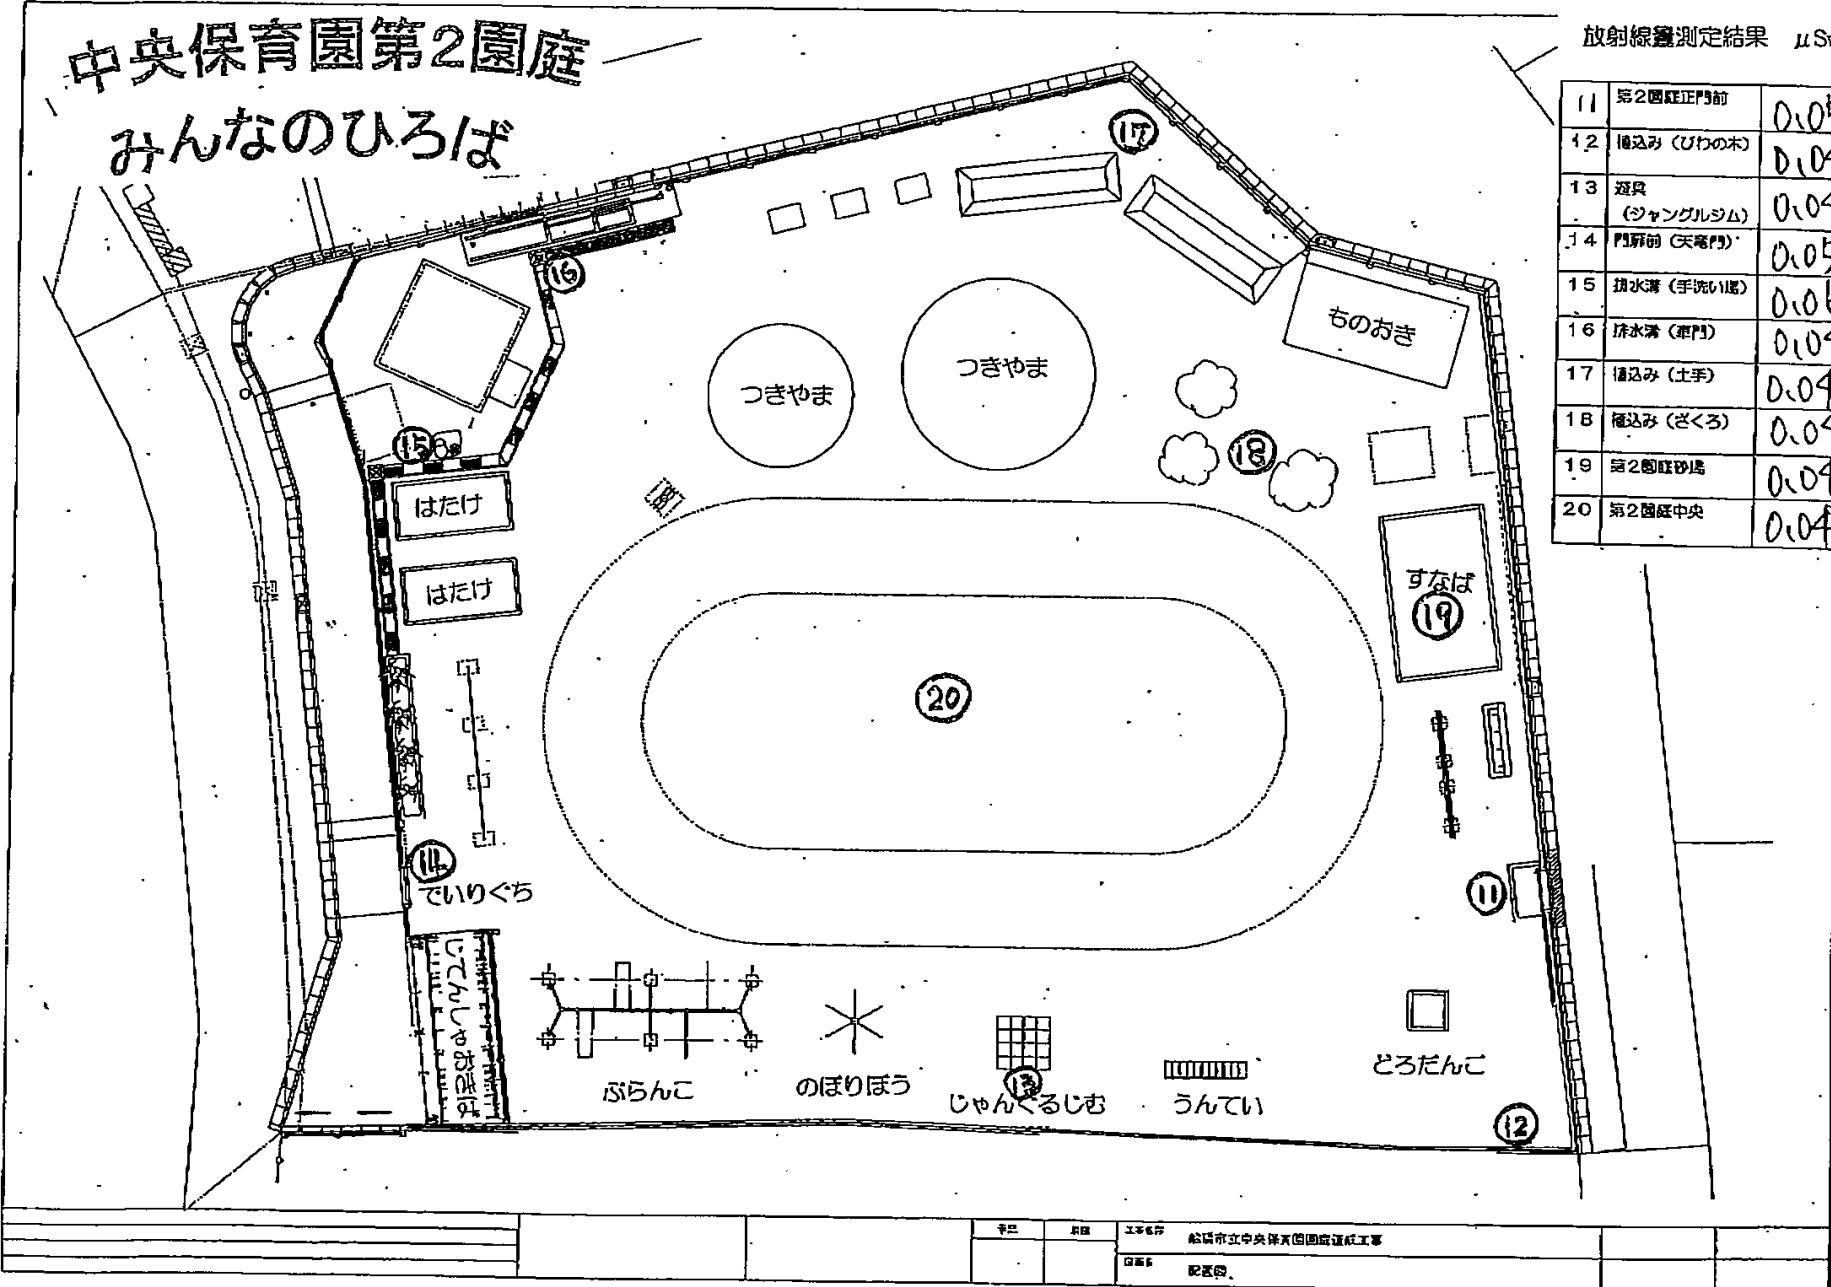

工事名	船橋市立中央保育園第2園庭改修工事
図面名	配置図