


# 船橋市立中央保育園 配置図

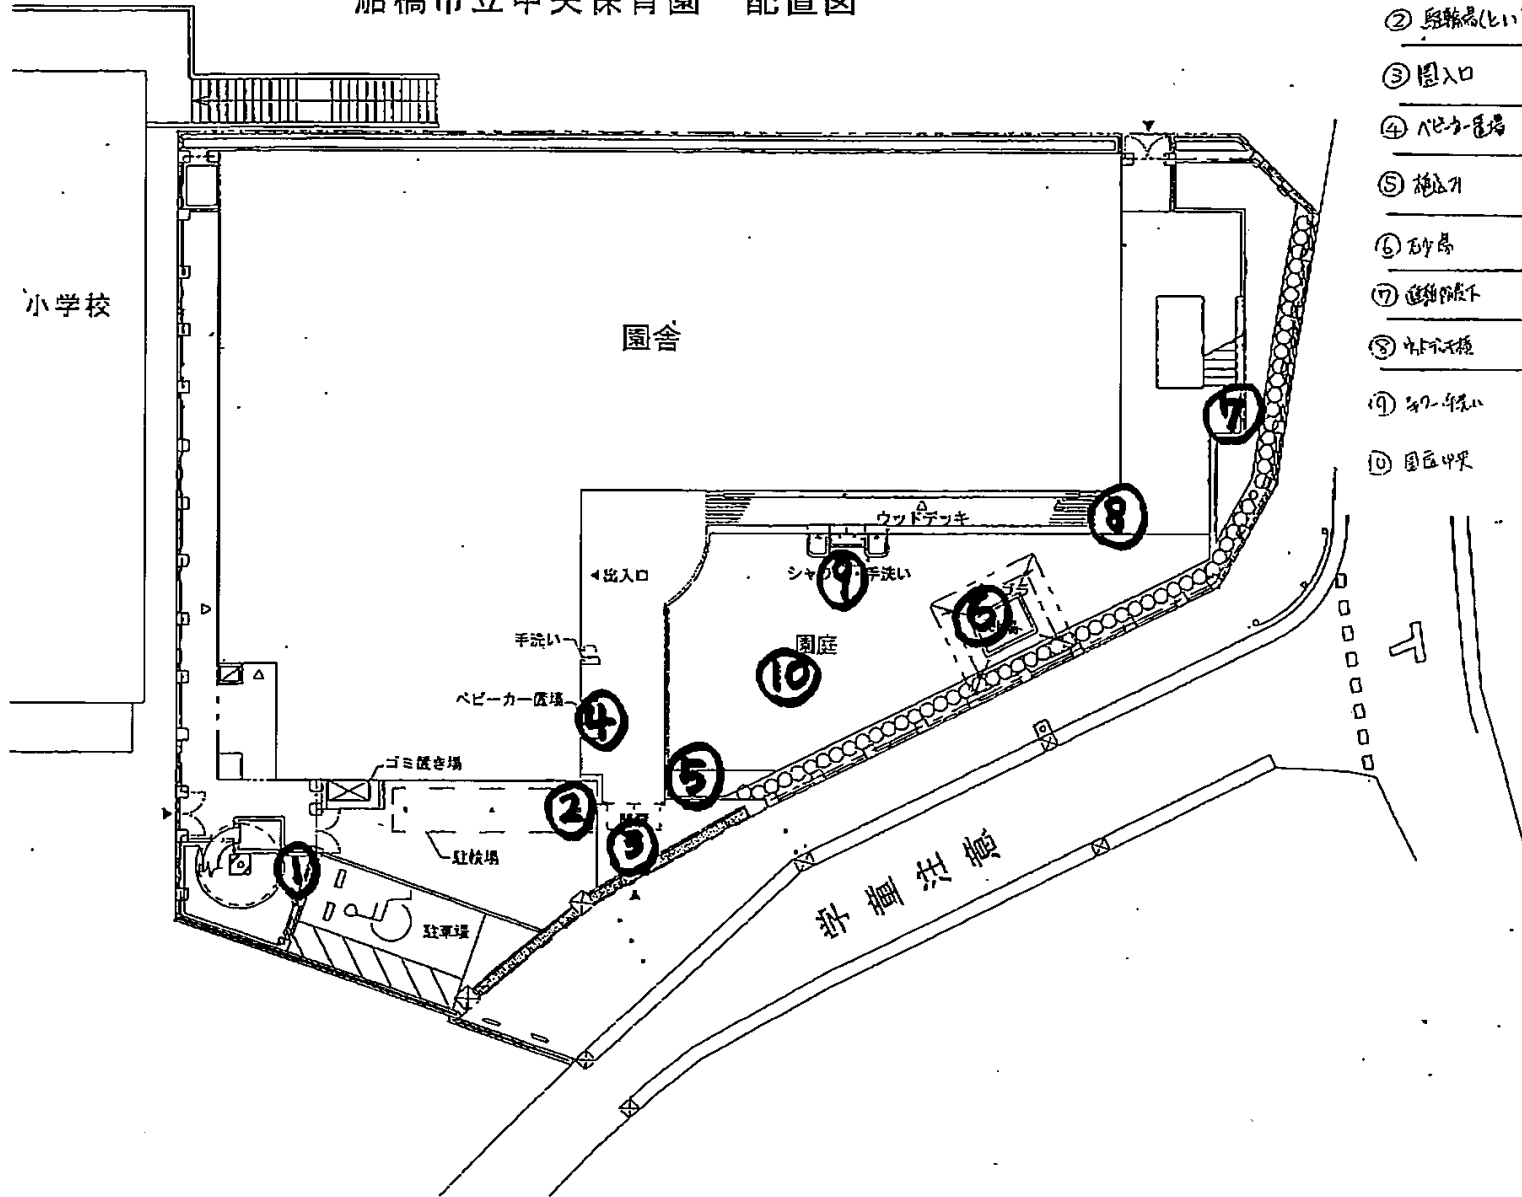


① 植込 (遊具側面)	0.05
② 遊具(土い)	0.06
③ 園入口	0.06
④ ベビーカー置場	0.05
⑤ 植込	0.04
⑥ 砂場	0.04
⑦ 遊具側面	0.04
⑧ 木付植	0.03
⑨ 砂場	0.04
⑩ 園庭中央	0.05

# 中央保育園第2園庭

## みんなのひろば

放射線量測定結果  $\mu\text{Sv}$

11	第2園庭正門前	0.03
12	隠込み (びわの木)	0.04
13	遊具 (ジャングルジム)	0.04
14	門前前 (天幕門)	0.04
15	加水溝 (手洗い場)	0.05
16	排水溝 (車門)	0.04
17	隠込み (土手)	0.04
18	隠込み (さくら)	0.04
19	第2園庭砂場	0.04
20	第2園庭中央	0.04

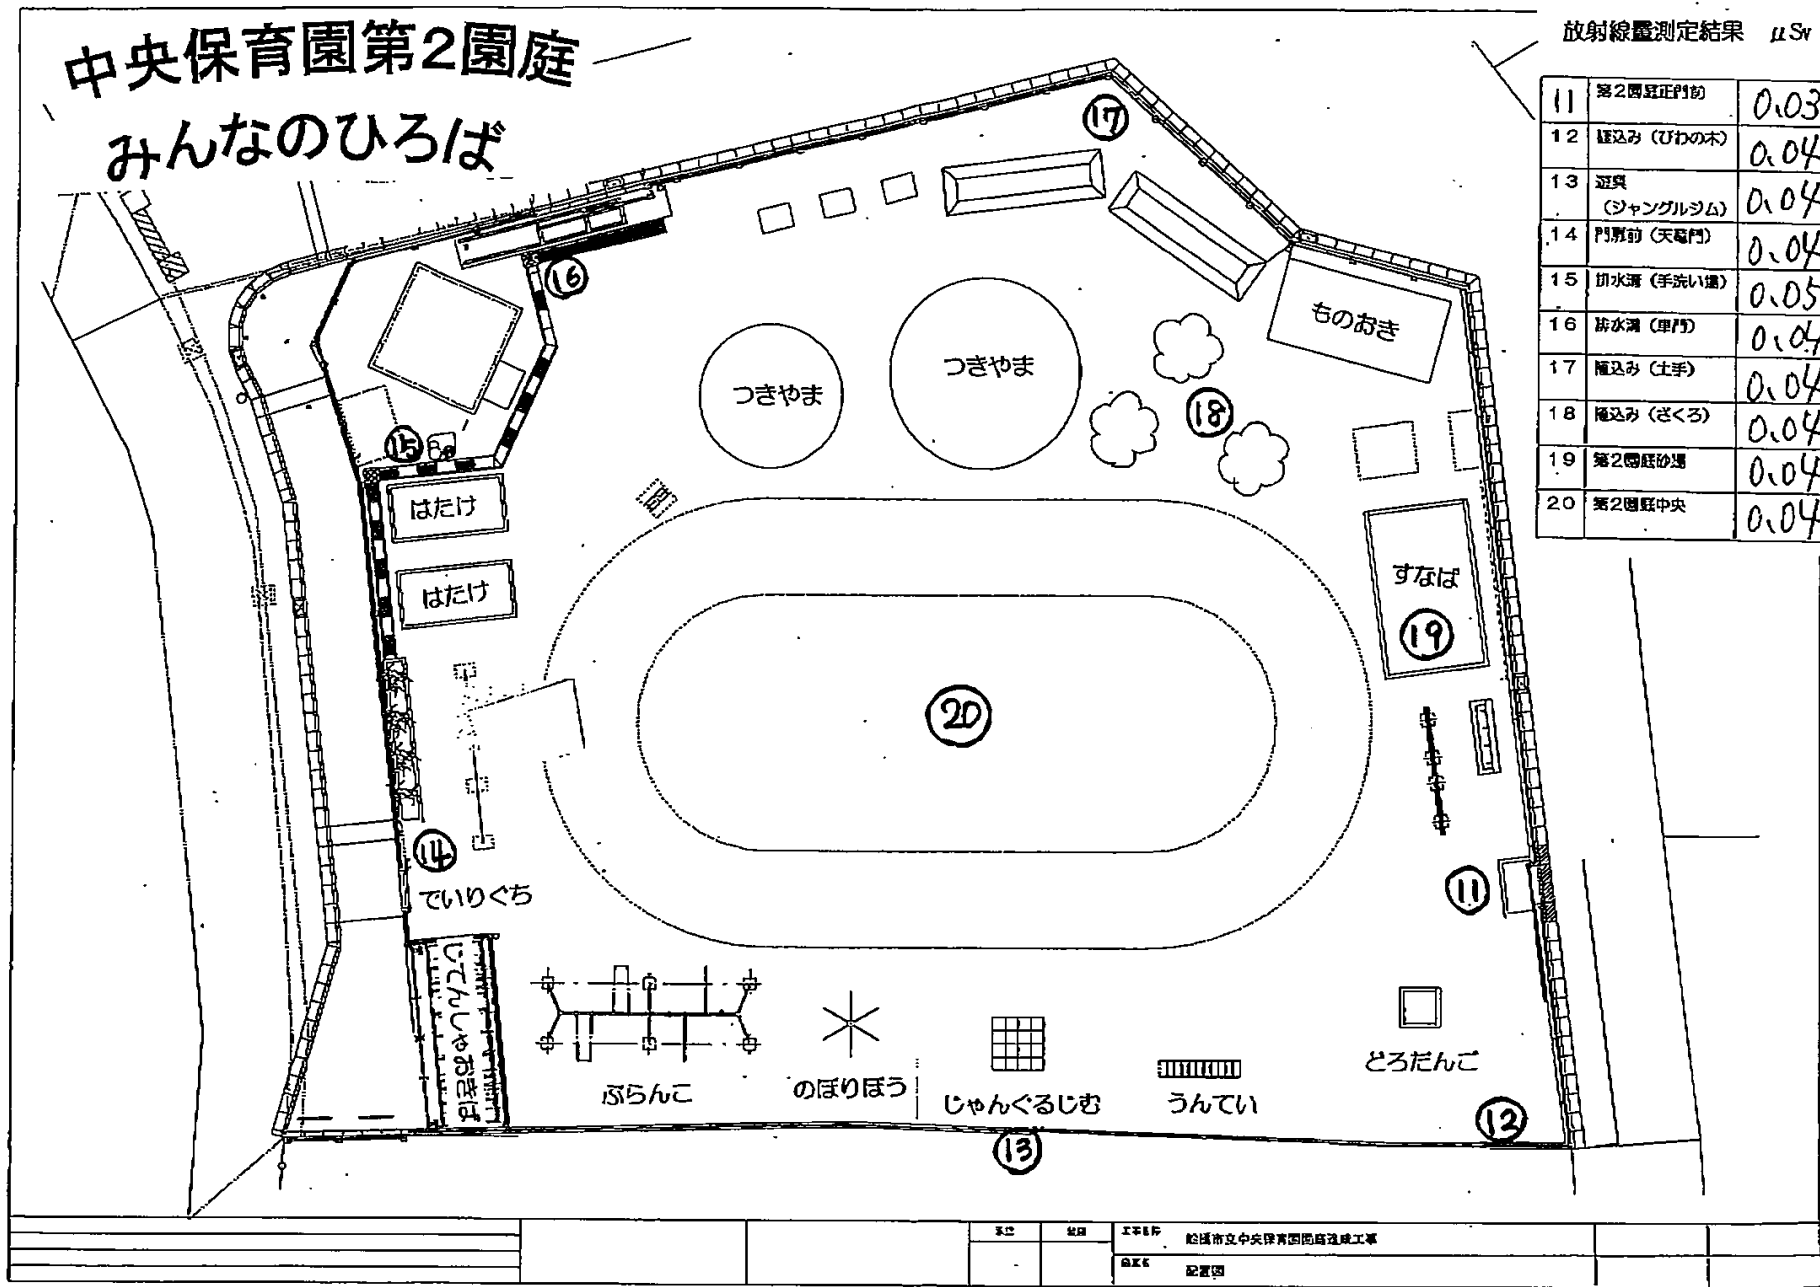

工事名 船橋市立中央保育園第2園庭造成工事  
 図名 配置図