


船橋市立中央保育園 配置図

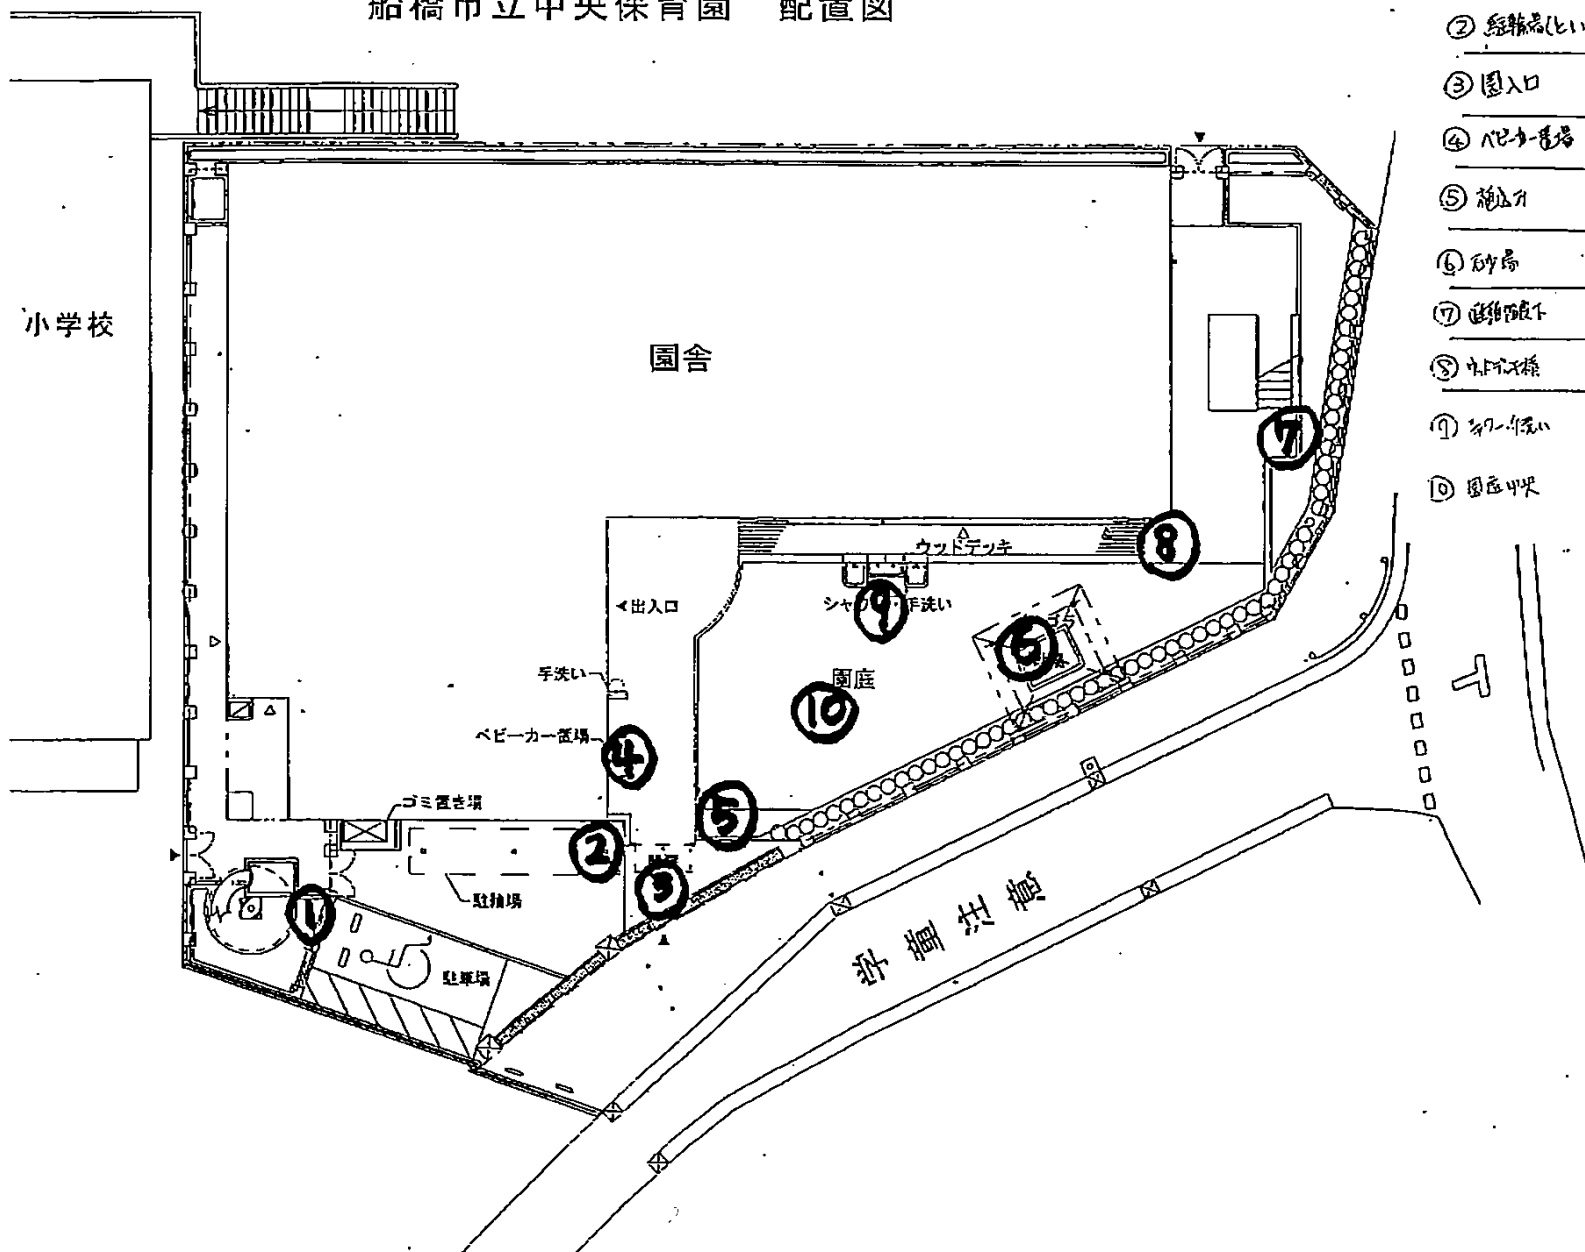


- ① 植込 (樹種不明) 0.04
- ② 経路高(土い) 0.05
- ③ 園入口 0.05
- ④ ベビーカー置場 0.05
- ⑤ 植込 0.042
- ⑥ 砂場 0.04
- ⑦ 遊具置場 0.04
- ⑧ 木下スペース 0.04
- ⑨ 木下スペース 0.04
- ⑩ 園庭中央 0.03

中央保育園第2園庭

みんなのひろば

放射線量測定結果 μSv

11	第2園庭正門前	0.05
12	籬込み (びわの木)	0.04
13	遊具 (ジャングルジム)	0.04
14	門扉前 (天電門)	0.04
15	排水溝 (手洗い場)	0.05
16	排水溝 (車門)	0.04
17	籬込み (土手)	0.04
18	籬込み (さくろ)	0.04
19	第2園庭砂場	0.04
20	第2園庭中央	0.04

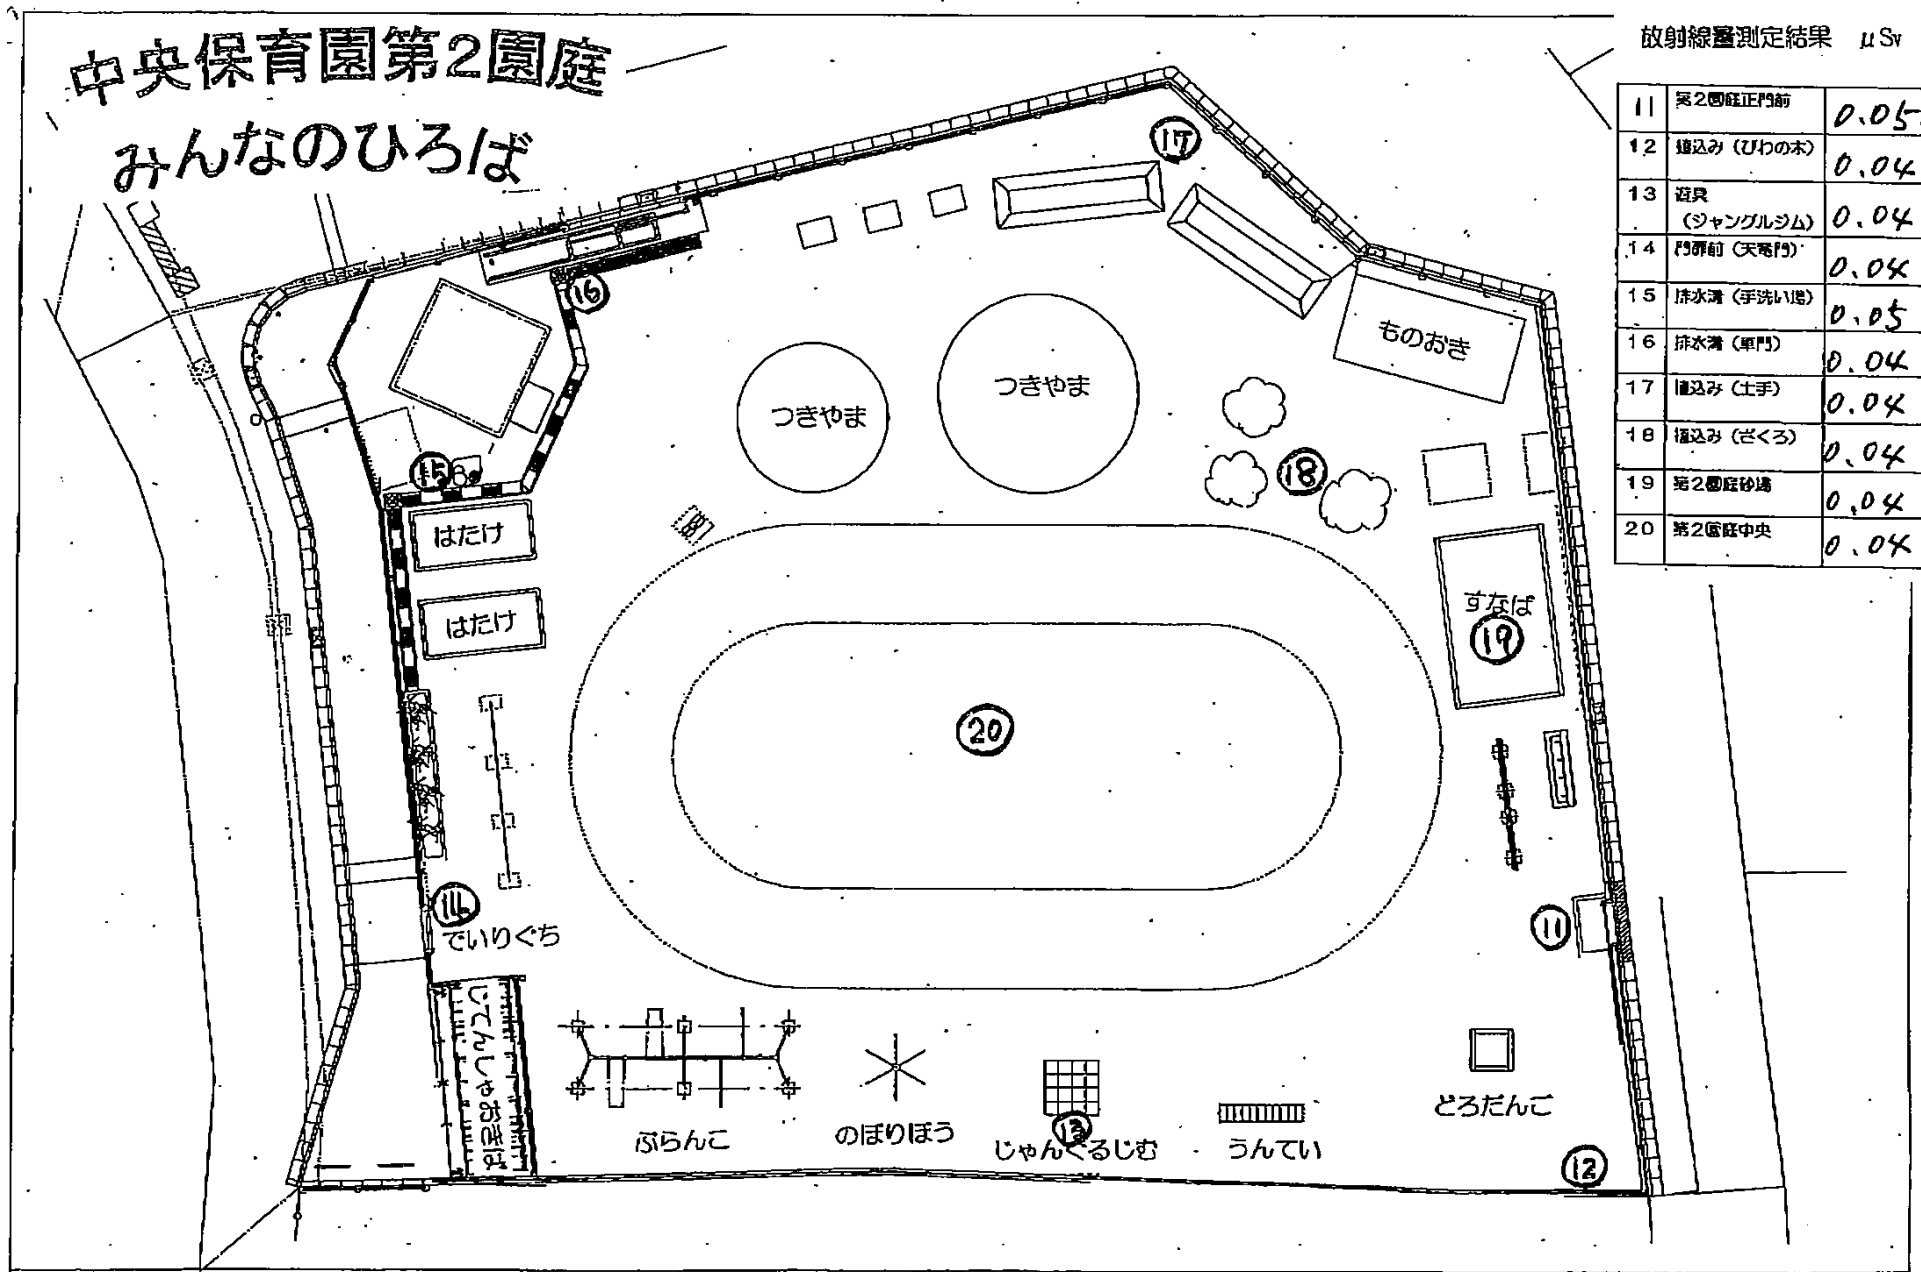

測定日	11月	工事名	総務庁立中央保育園園庭設置工事
測定者		図面	配管図