


船橋市立中央保育園 配置図

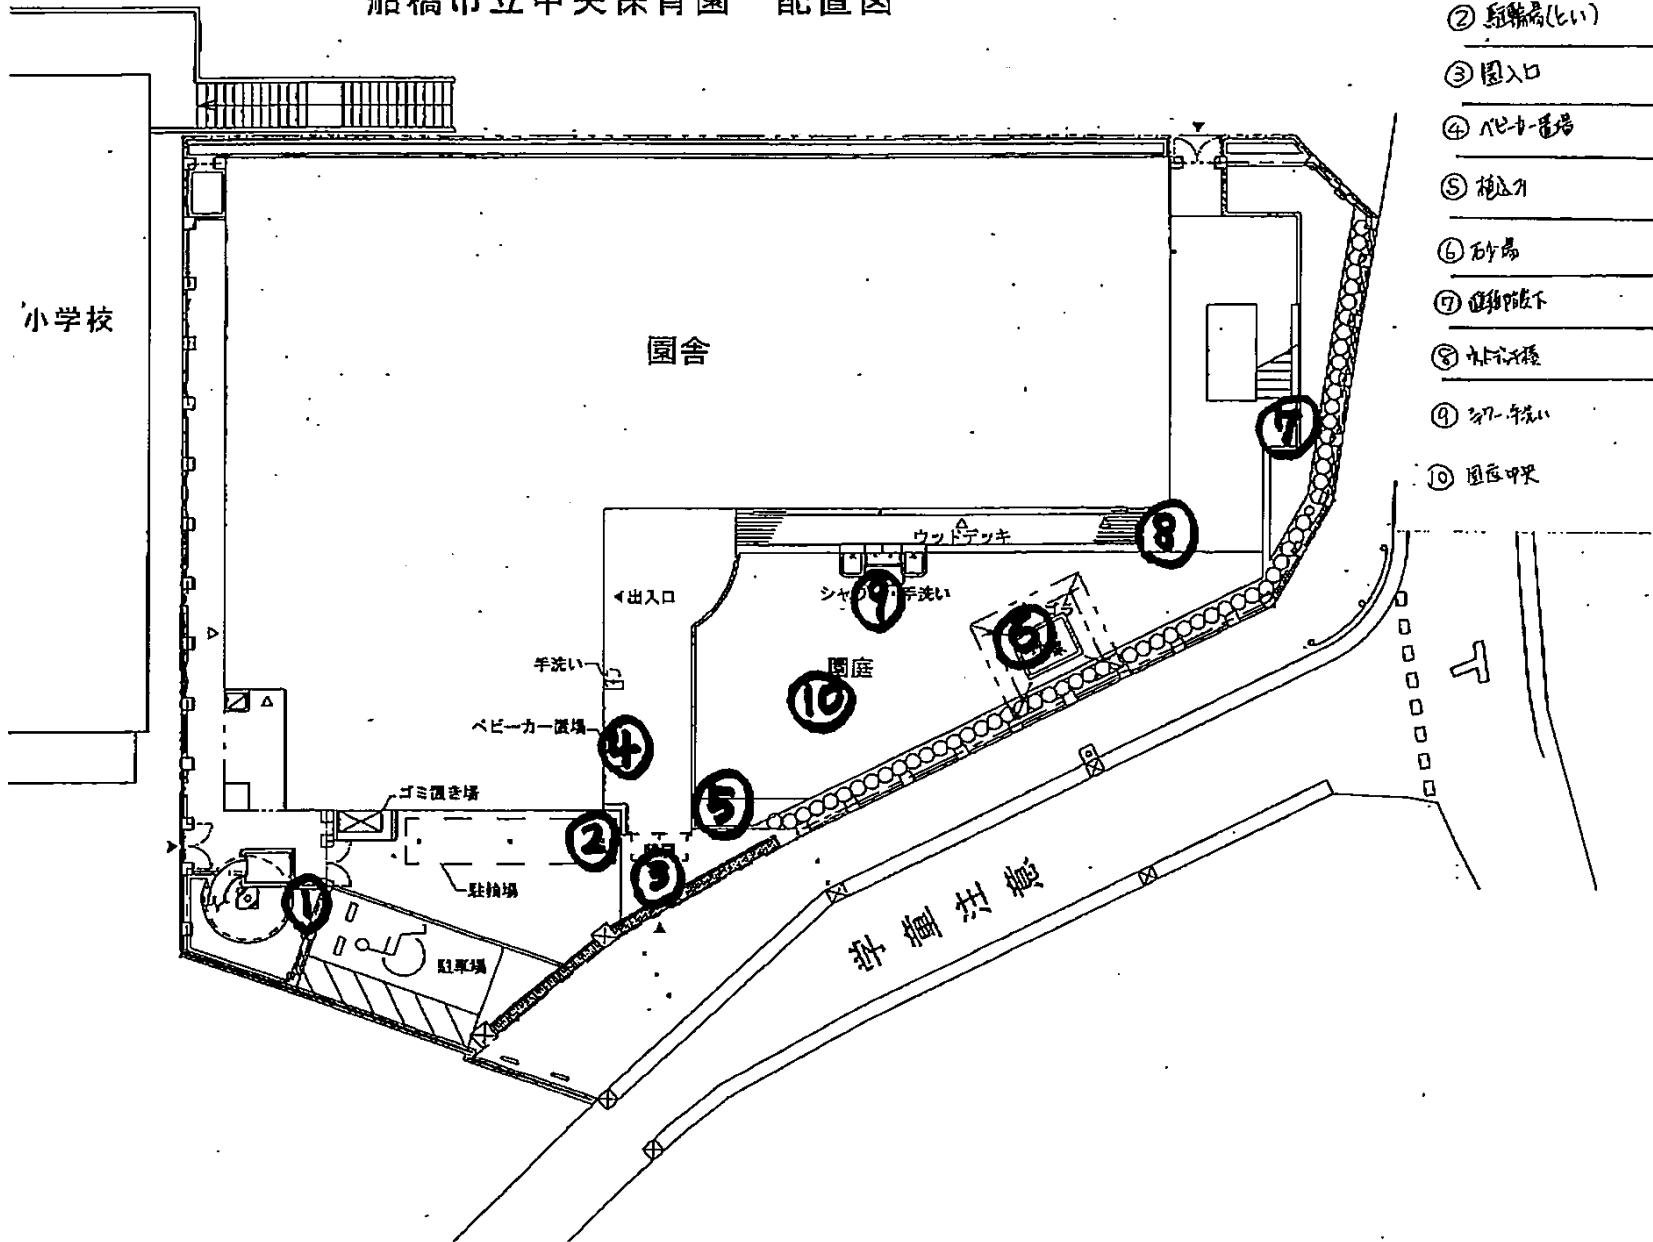


① 植込 (遊具が下)	0.03
② 自転車置場	0.05
③ 園入口	0.06
④ ベビーカー置場	0.05
⑤ 植込	0.04
⑥ 砂場	0.04
⑦ 遊具が下	0.04
⑧ 木下	0.04
⑨ 砂場	0.05
⑩ 園庭中央	0.05

中央保育園第2園庭

みんなのひろば

放射線量測定結果 μSv

11	第2園庭正門前	0.04
12	植込み (びわの木)	0.04
13	遊具 (ジャンクシジム)	0.05
14	門前前 (天幕門)	0.05
15	排水溝 (手洗い場)	0.06
16	排水溝 (車門)	0.05
17	植込み (土手)	0.05
18	植込み (さくら)	0.04
19	第2園庭砂場	0.03
20	第2園庭中央	0.04

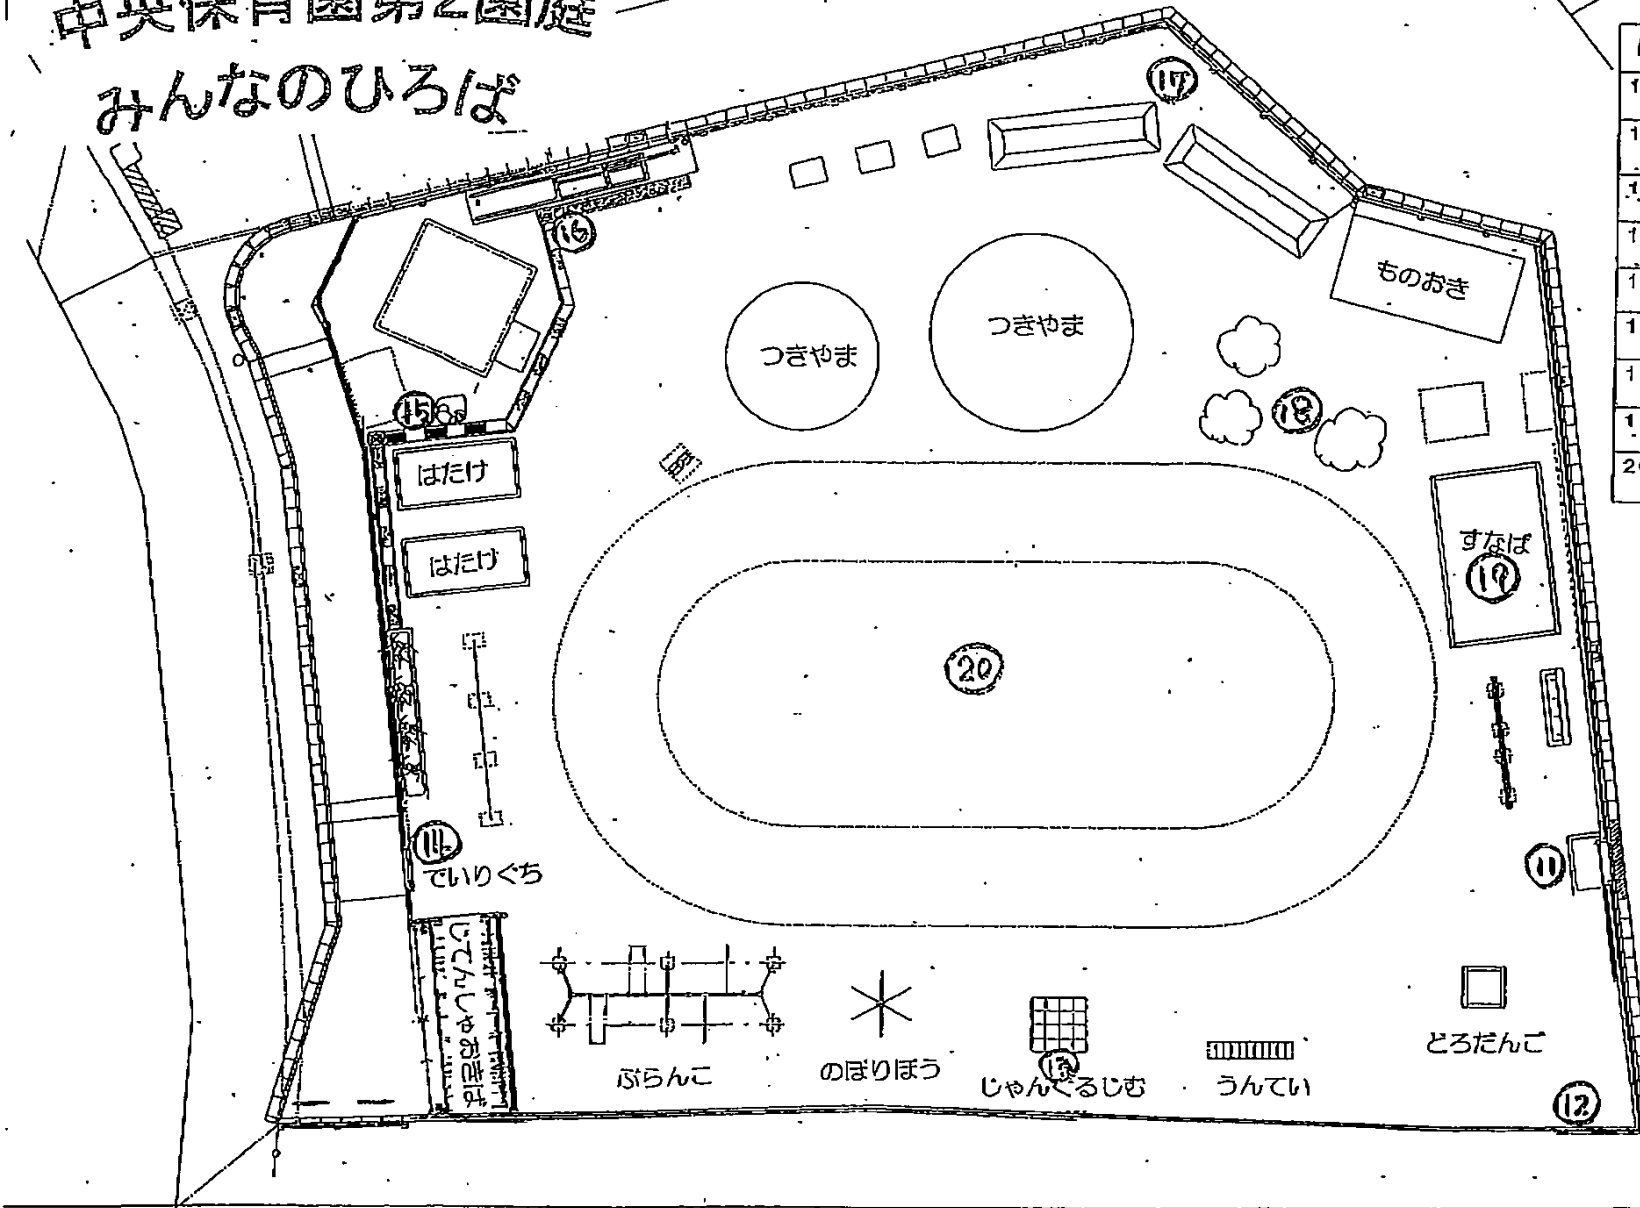

業種	施設	工事名称	船橋市立中央保育園園庭建設工事
		内容	仮設