


1/8 中央保育園

- ① 門前 0.07
- ② 入口前 0.08
- ③ 雨どい 0.08
- ④ 植込 0.08
- ⑤ 外階段 0.12
- ⑥ 樹 0.10
- ⑦ 園庭 (鉄線網) 0.09
- ⑧ 足洗場 0.08
- ⑨ 園庭 (花壇) 0.09
- ⑩ 園庭中央 0.07
- ⑪ 園庭 (砂場) 0.07
- ⑫ 園庭 (花壇) 0.09
- ⑬ 砂場 0.10
- ⑭ 雨どい 0.07
- ⑮ 植込 (花壇) 0.08
- ⑯ 足洗場 0.06
- ⑰ 植込 (花壇) 0.07
- ⑱ 樹 0.10
- ⑲ 物置前 0.04
- ⑳ 雨どい 0.09
- ㉑ 樹 0.10
- ㉒ 物置前 0.09
- ㉓ 樹 (油桐) 0.06
- ㉔ 樹 0.08
- ㉕ 園庭 (花壇) 0.07

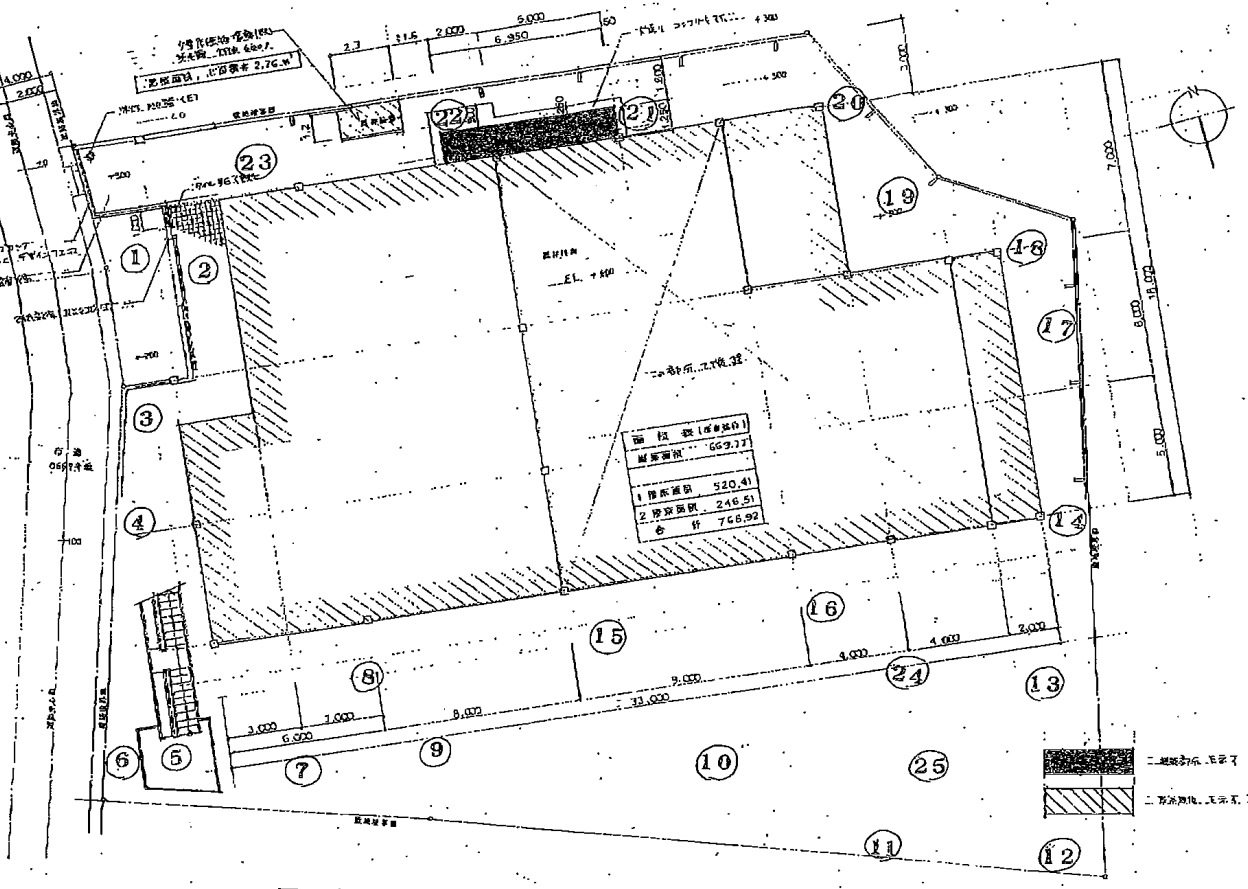

設計者	昭和洋行 中央保育園	縮尺	1/7190	A-9
-----	------------	----	--------	-----