


- ① 0.05 入口
- ② 0.07 園庭
- ③ 0.07 植込
- ④ 0.08 園庭 2m x 6m
- ⑤ 0.07 " 木下
- ⑥ 0.07 " 砂場
- ⑦ 0.18 砂場
- ⑧ 0.11 " "
- ⑨ 0.06 園庭
- ⑩ 0.08 植込
- ⑪ 0.13 " "
- ⑫ 0.08 " "
- ⑬ 0.09 " "
- ⑭ 0.12 砂場
- ⑮ 0.08 園庭
- ⑯ 0.07 園庭

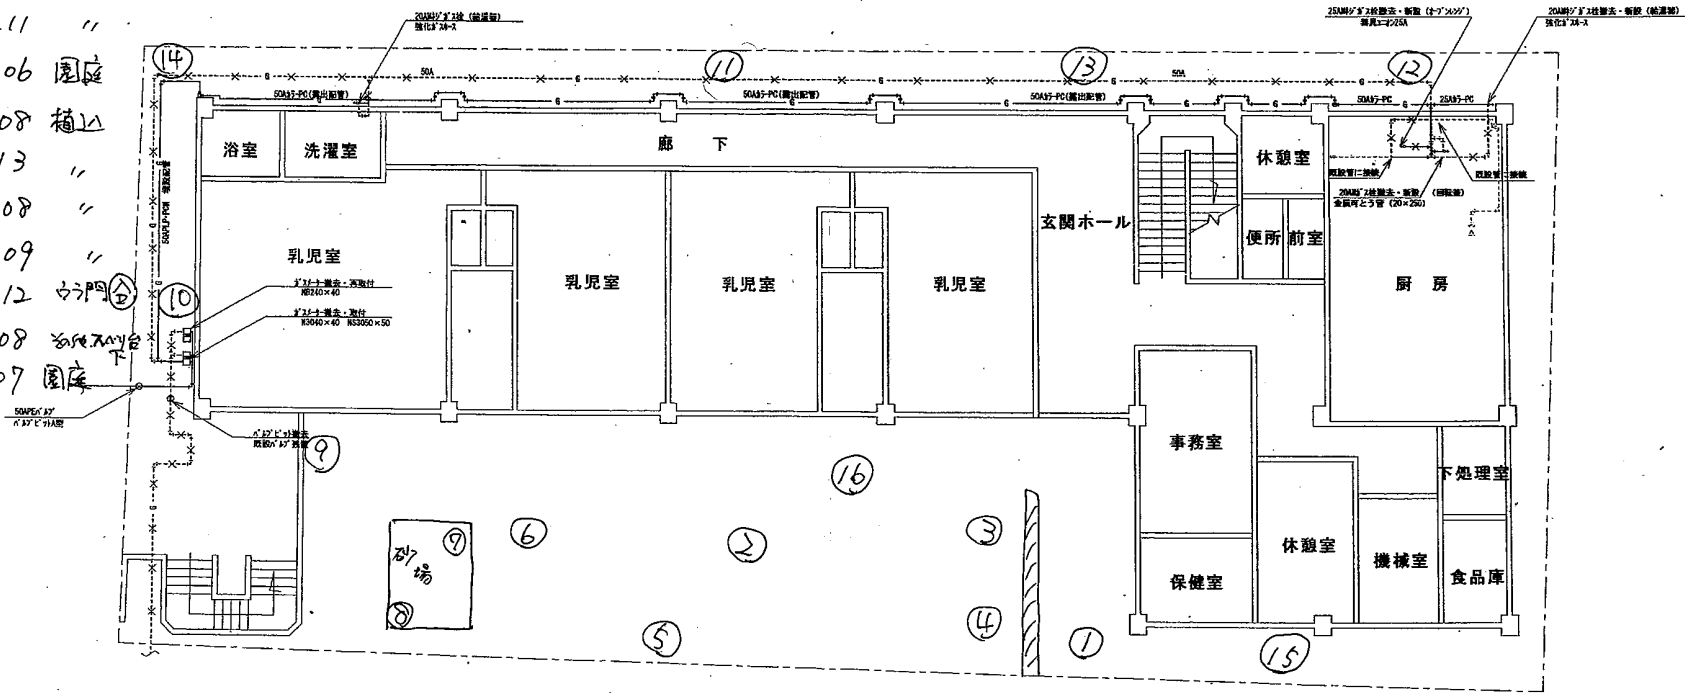

CHECK	SUBJECT 船橋市立本町保育園	1階平面図 (撤去)	SCALE 1/100	SHEET. NO. 2 / 3	担当者 伊東
			DATE R14.11		