


# 本町保育園

- ① 入口 0.07
- ② 園庭(砂) 0.06
- ③ 植込 0.07
- ④ 園庭 (木下) 0.07
- ⑤ 園庭 (木下) 0.07
- ⑥ 園庭 (砂) 0.07
- ⑦ 砂場 0.07
- ⑧ 砂場 (木下) 0.07
- ⑨ 園庭 0.07
- ⑩ 植込 0.07
- ⑪ 裏口 0.08
- ⑫ 植込 0.08
- ⑬ " 0.07
- ⑭ " 0.07
- ⑮ その他 (木下) 0.07
- ⑯ 園庭 (木下) 0.07

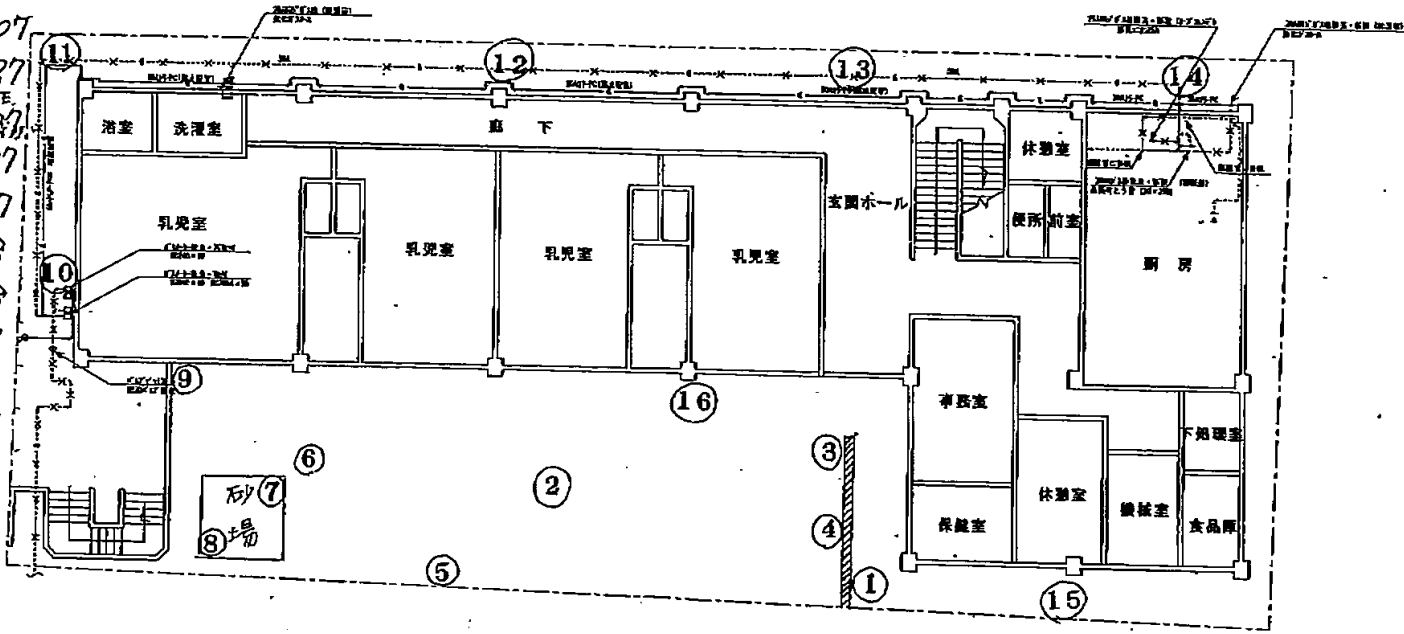

NO. 1	図名 本町保育園	1 標準面図 (基本)	NO. 1/109	NO. 2/3	備考
			NO. 1/109		備考