


本町保育園

- ① 入口 0.06
- ② 園庭(棟) 0.07
- ③ 植込 0.07
- ④ 園庭(不の下) 0.07
- ⑤ 園庭(不の下) 0.07
- ⑥ 園庭(不の下) 0.07
- ⑦ 砂場 0.07
- ⑧ 砂場 0.07
- ⑨ 園庭 0.07
- ⑩ 植込 0.07
- ⑪ 裏口 0.06
- ⑫ 植込 0.10
- ⑬ " 0.07
- ⑭ " 0.07
- ⑮ その他(不の下) 0.07
- ⑯ 園庭 0.07

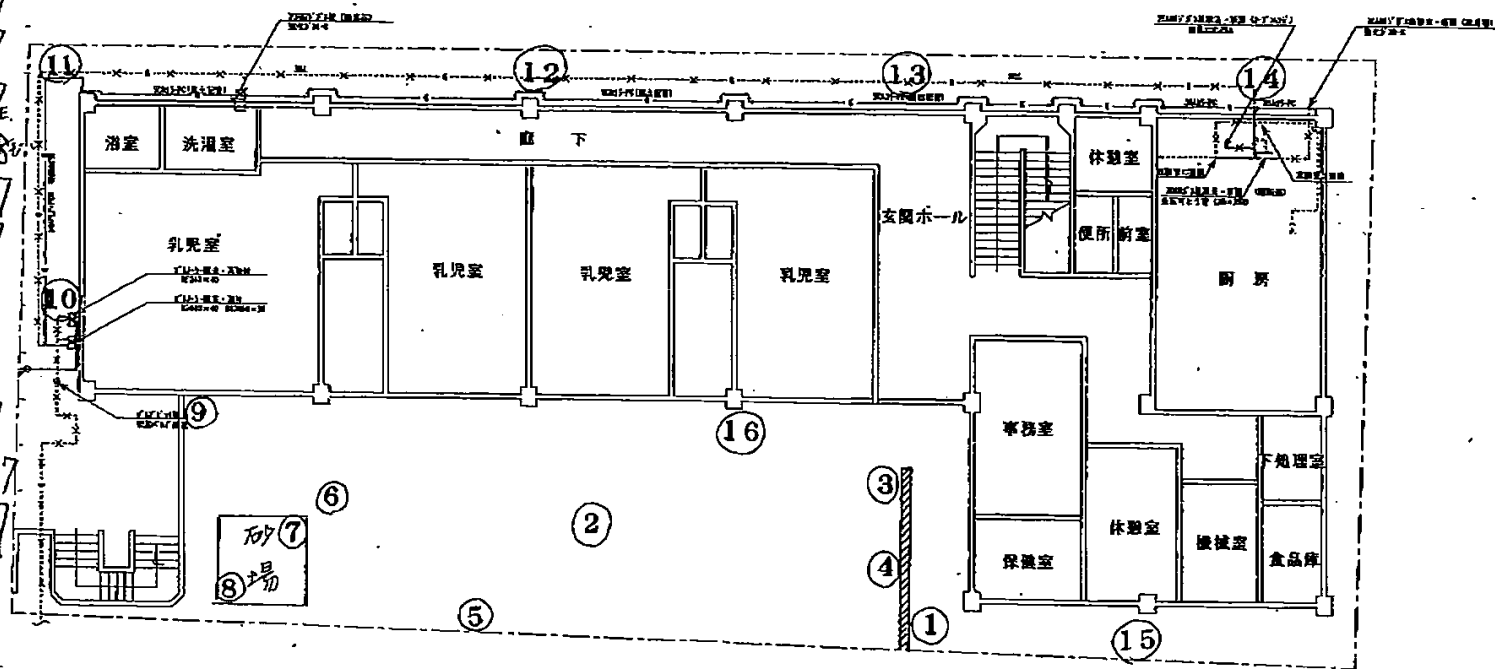

11001	建設 市立本町保育園	1層平石造(耐火)	坪数 3/100	図面 No. REC.10	3/4	設計 仲本
-------	------------	-----------	----------	---------------	-----	-------