


本町保育園

- ① 入口 0.07
- ② 園庭(株) 0.06
- ③ 植込 0.07 5.2m x 1.0m
- ④ 園庭(その他) 0.06
- ⑤ 園庭(その他) 0.07
- ⑥ 園庭(その他) 0.07
- ⑦ 砂場 0.07
- ⑧ 砂場 0.07
- ⑨ 園庭 0.06
- ⑩ 植込 0.08
- ⑪ 裏口 0.08
- ⑫ 植込 0.08
- ⑬ " 0.07
- ⑭ " 0.08
- ⑮ その他(その他) 0.07
- ⑯ 園庭 0.06

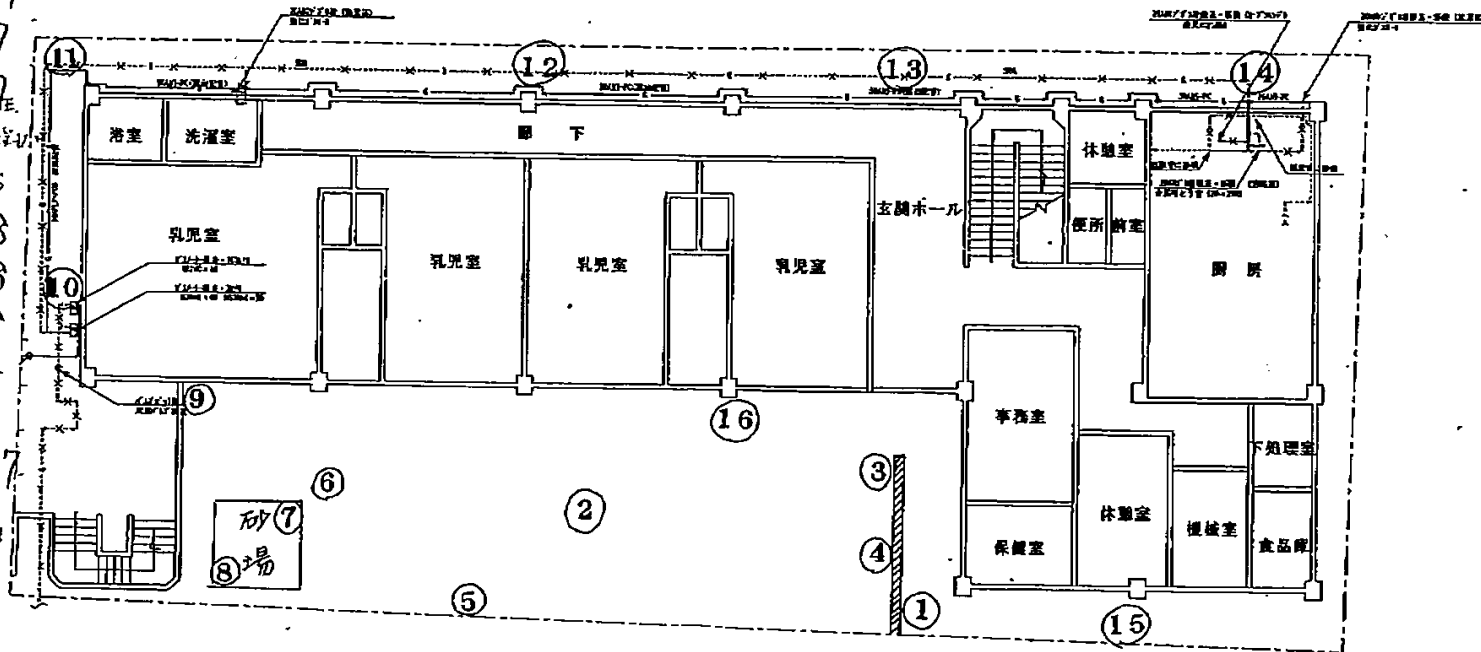

図名	本町保育園	1 園庭計画 (園舎)	縮尺	1/100	縮尺	2/3	設計者	林本
図号			縮尺	K14.0				