


本町保育園

- ① 入口 0.08
- ② 園庭(軟) 0.08
- ③ 植込 0.09
- ④ 園庭(不活下) 0.10
- ⑤ 園庭(不活下) 0.10
- ⑥ 園庭(不活下) 0.09
- ⑦ 砂場 0.12
- ⑧ 砂場 0.17
- ⑨ 園庭 0.10
- ⑩ 植込 0.11
- ⑪ 裏口 0.12
- ⑫ 植込 0.19
- ⑬ " 0.21
- ⑭ " 0.15
- ⑮ その他(不活下) 0.09
- ⑯ 園庭 0.09

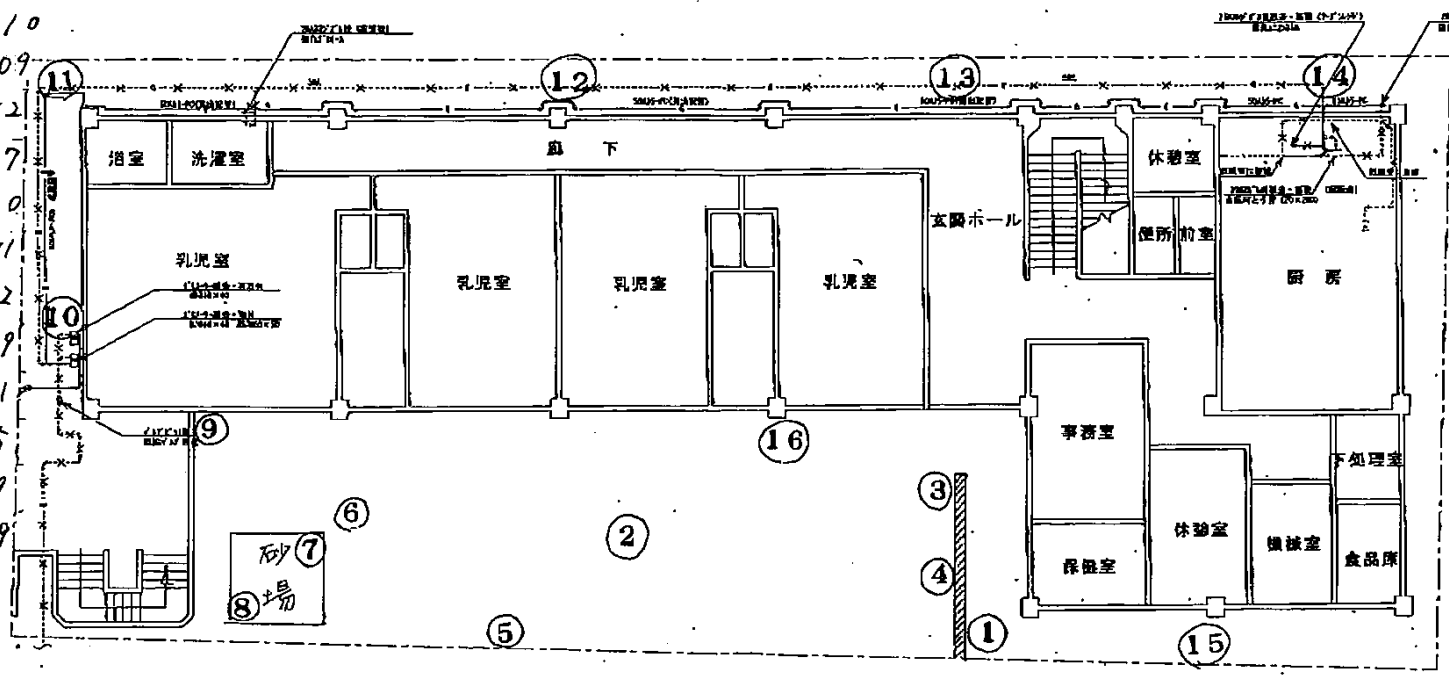

DATE	SCALE	NAME	DATE	SCALE	DATE
	1/100	本町保育園	1/100	2/3	
		(即平面図) (除去)	04.11		