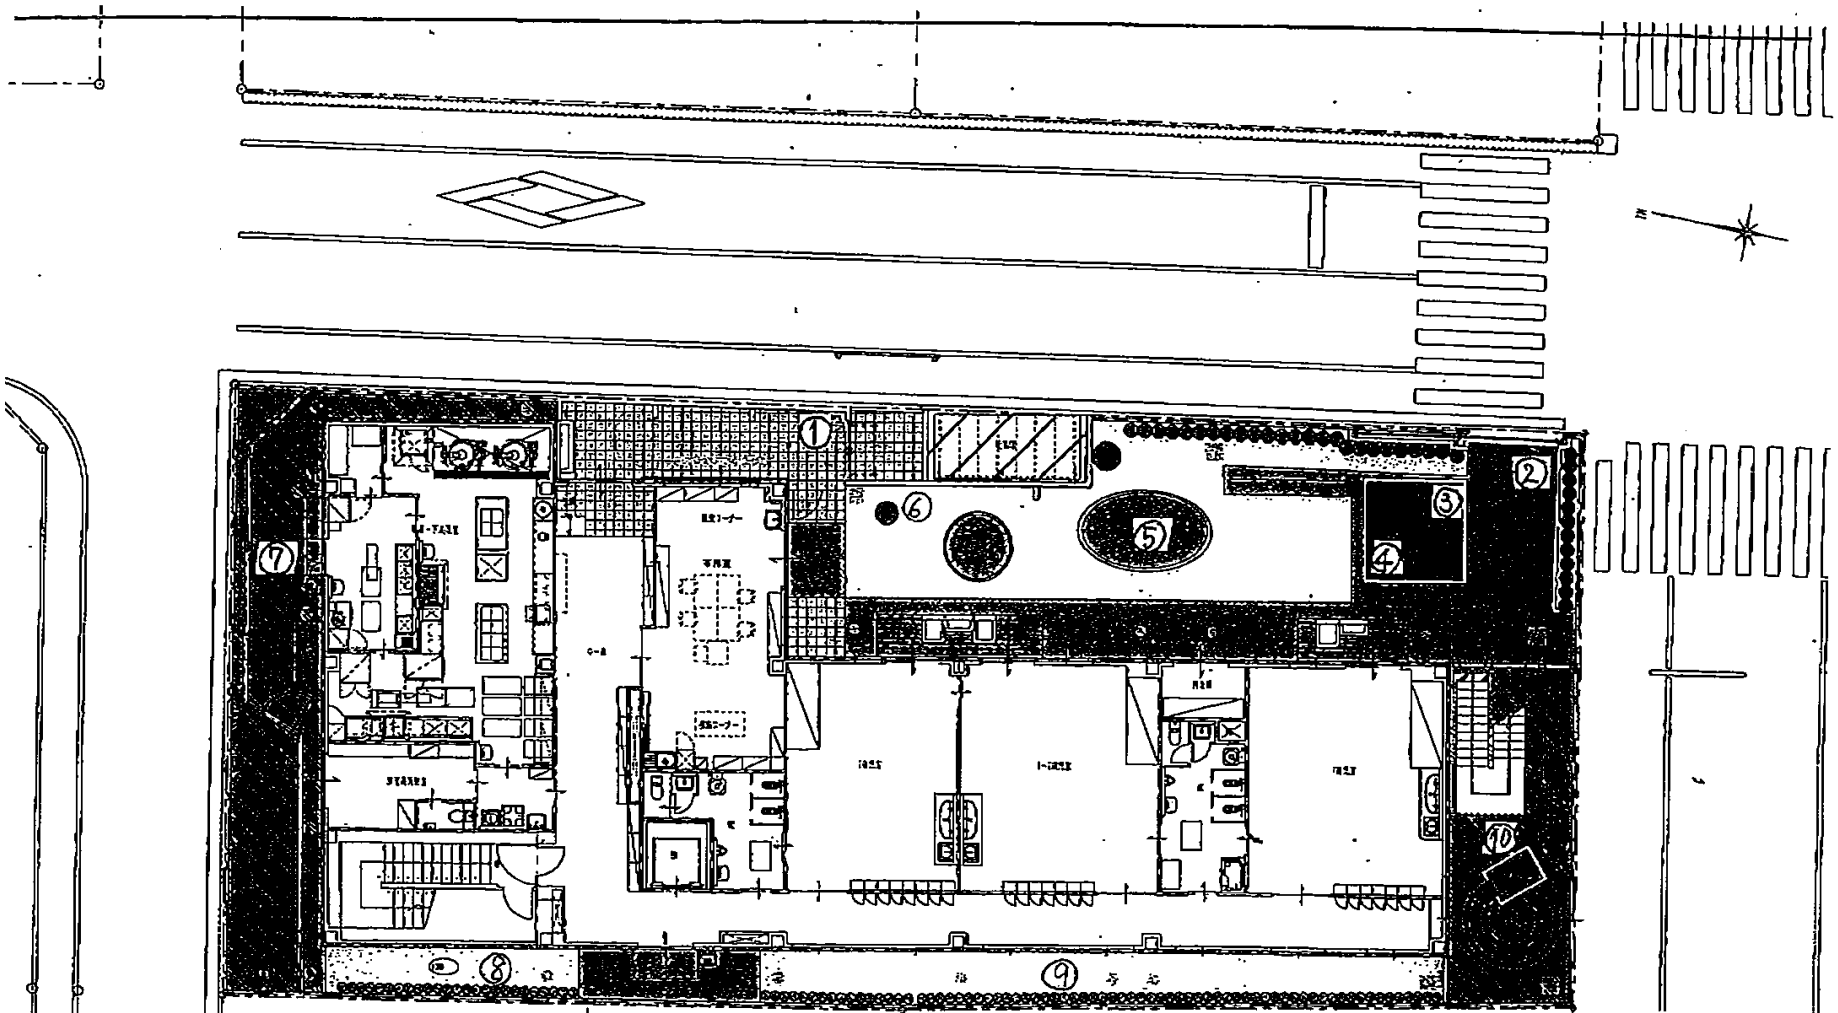

① 囲入口 0.06	④ 砂場 0.05	⑦ その他(裏口) 0.06	⑩ 避難すべり台下 0.05
② 植え込み 0.05	⑤ 園庭 0.04	⑧ 植え込み 0.06	
③ 砂場 0.05	⑥ 植え込み 0.04	⑨ 植え込み 0.06	

工事名	園舎改築工事		受領印
図面名	土地利用計画図		
スケール	1/100	図番	G-01