


本町保育園

- ① 入口 0.09
- ② 園庭(棟) 0.09
- ③ 植込 0.09
- ④ 園庭 (アソビ場) 0.09
- ⑤ 園庭 (木の下) 0.68
- ⑥ 園庭 (草花) 0.08
- ⑦ 砂場 0.12
- ⑧ 砂場 0.15
- ⑨ 園庭 0.13
- ⑩ 植込 0.11
- ⑪ 裏口 0.12
- ⑫ 植込 0.13
- ⑬ " 0.12
- ⑭ " 0.11
- ⑮ その他 (アソビ場) 0.09
- ⑯ 園庭 0.08

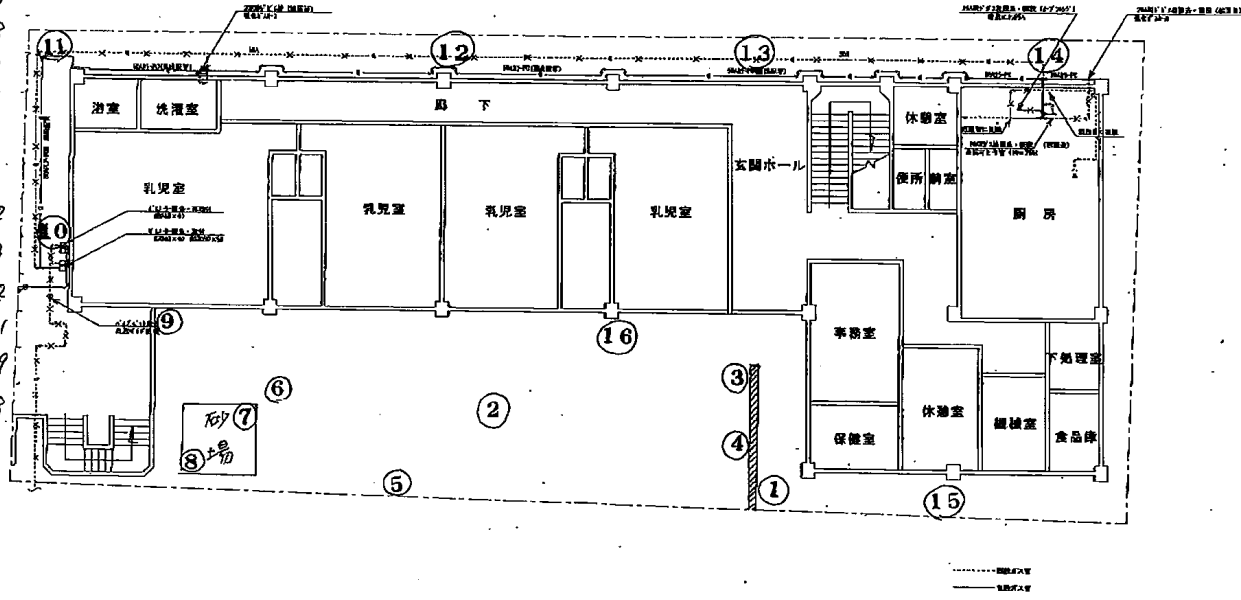

| | | | | | |
|------------------|-----------------|------|--------|----|-----|
| 設計者 | 監理者 | 設計 | 図 | 日 | 年 |
| 新島 市 立 本 町 保 育 園 | 1 階 平 面 図 (他 巻) | スケール | 1/100 | 枚数 | 2/3 |
| | | 縮尺 | 014.17 | | |
| | | | | 印 | 伊 東 |