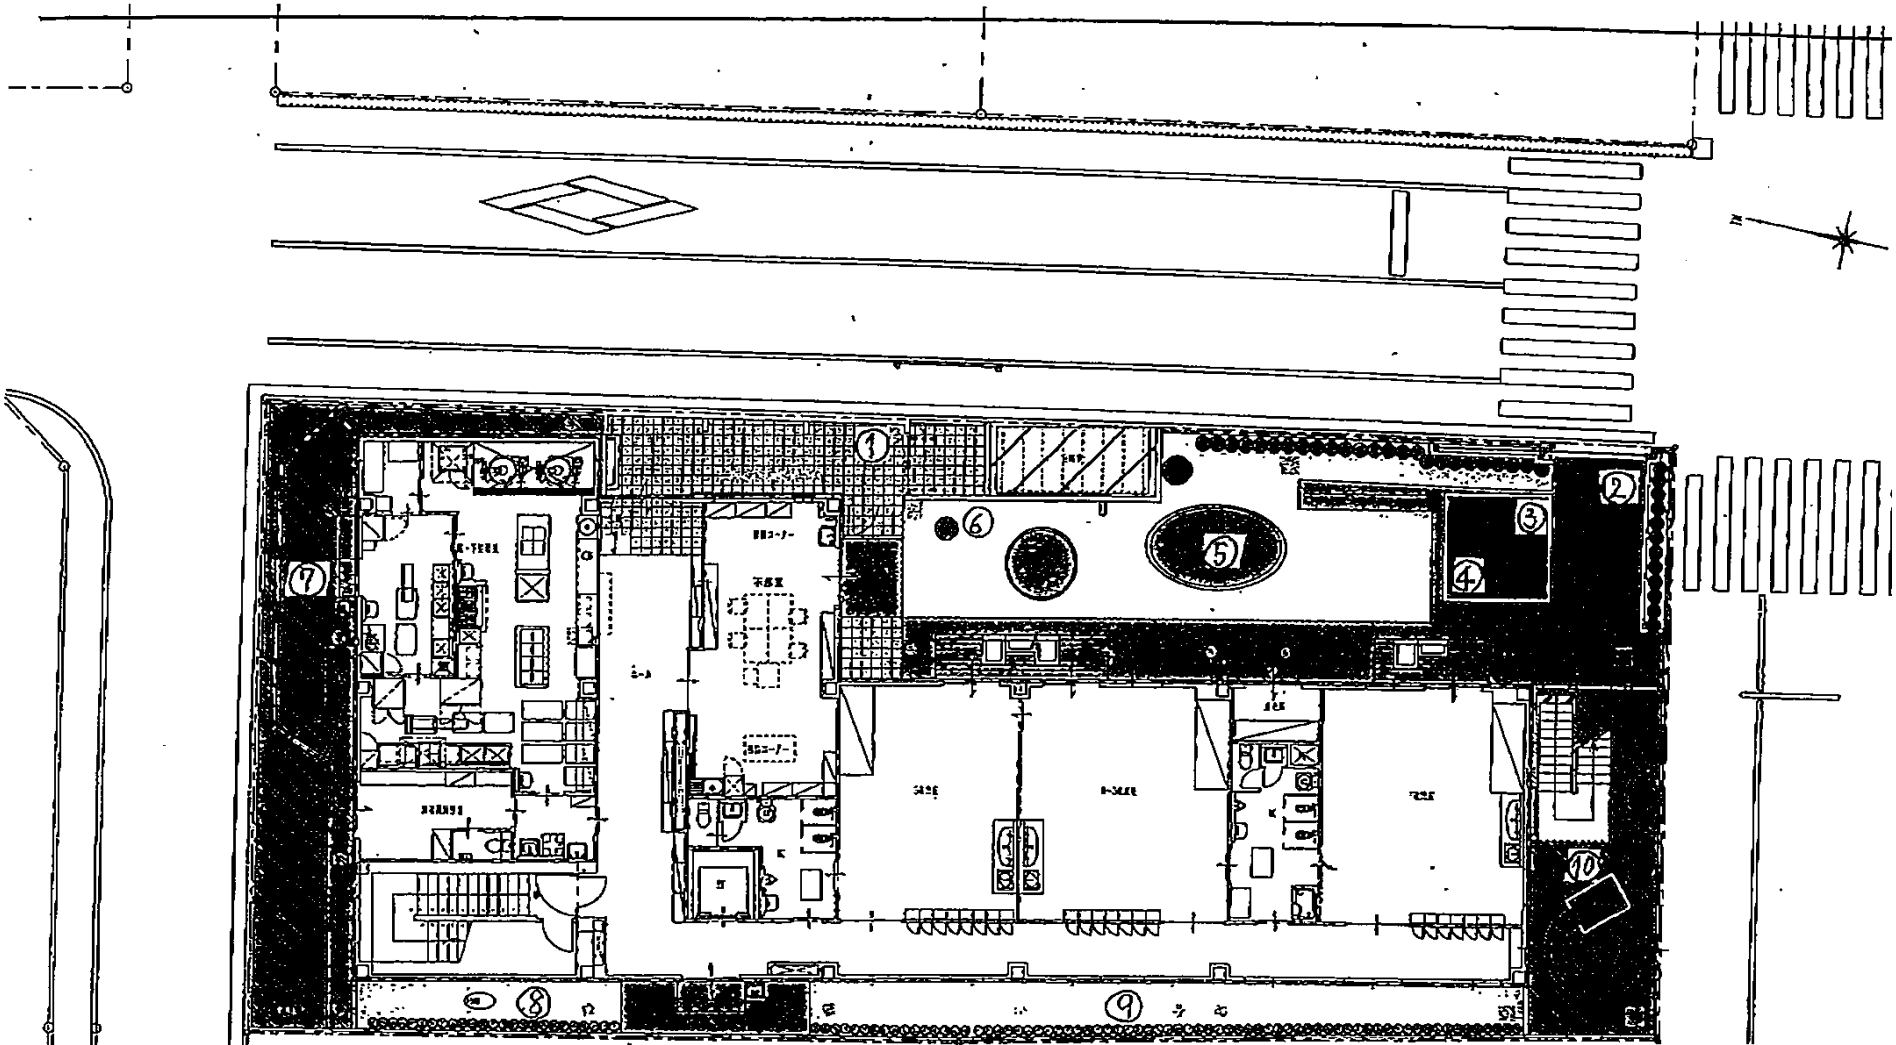

① 園入口 0.05
② 植え込み 0.05
③ 砂場 0.05
④ 砂場 0.05
⑤ 園庭 0.04
⑥ 植え込み 0.05
⑦ その他(裏口) 0.05
⑧ 植え込み 0.05
⑨ 植え込み 0.05
⑩ 避難すべり台下 0.06

G-01