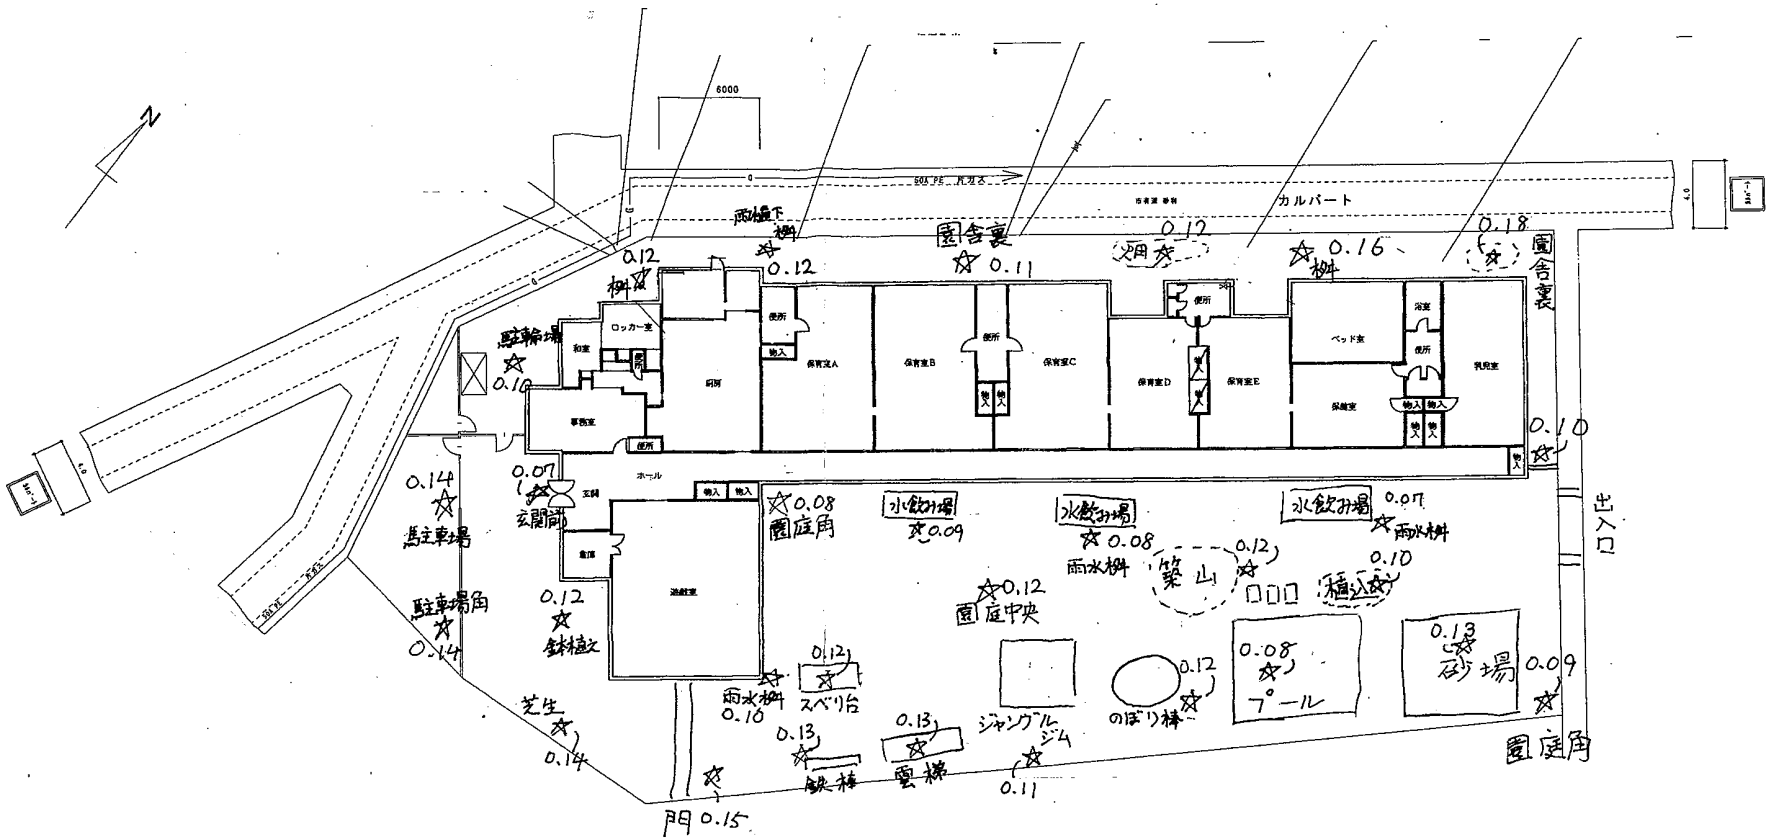

海神第一保育園　配置平面図　1:200

工事名	海神第一保育園	縮尺	S=1/200,N·S
図面名称		作成者	図面番号 M-4 / 11

'3'3