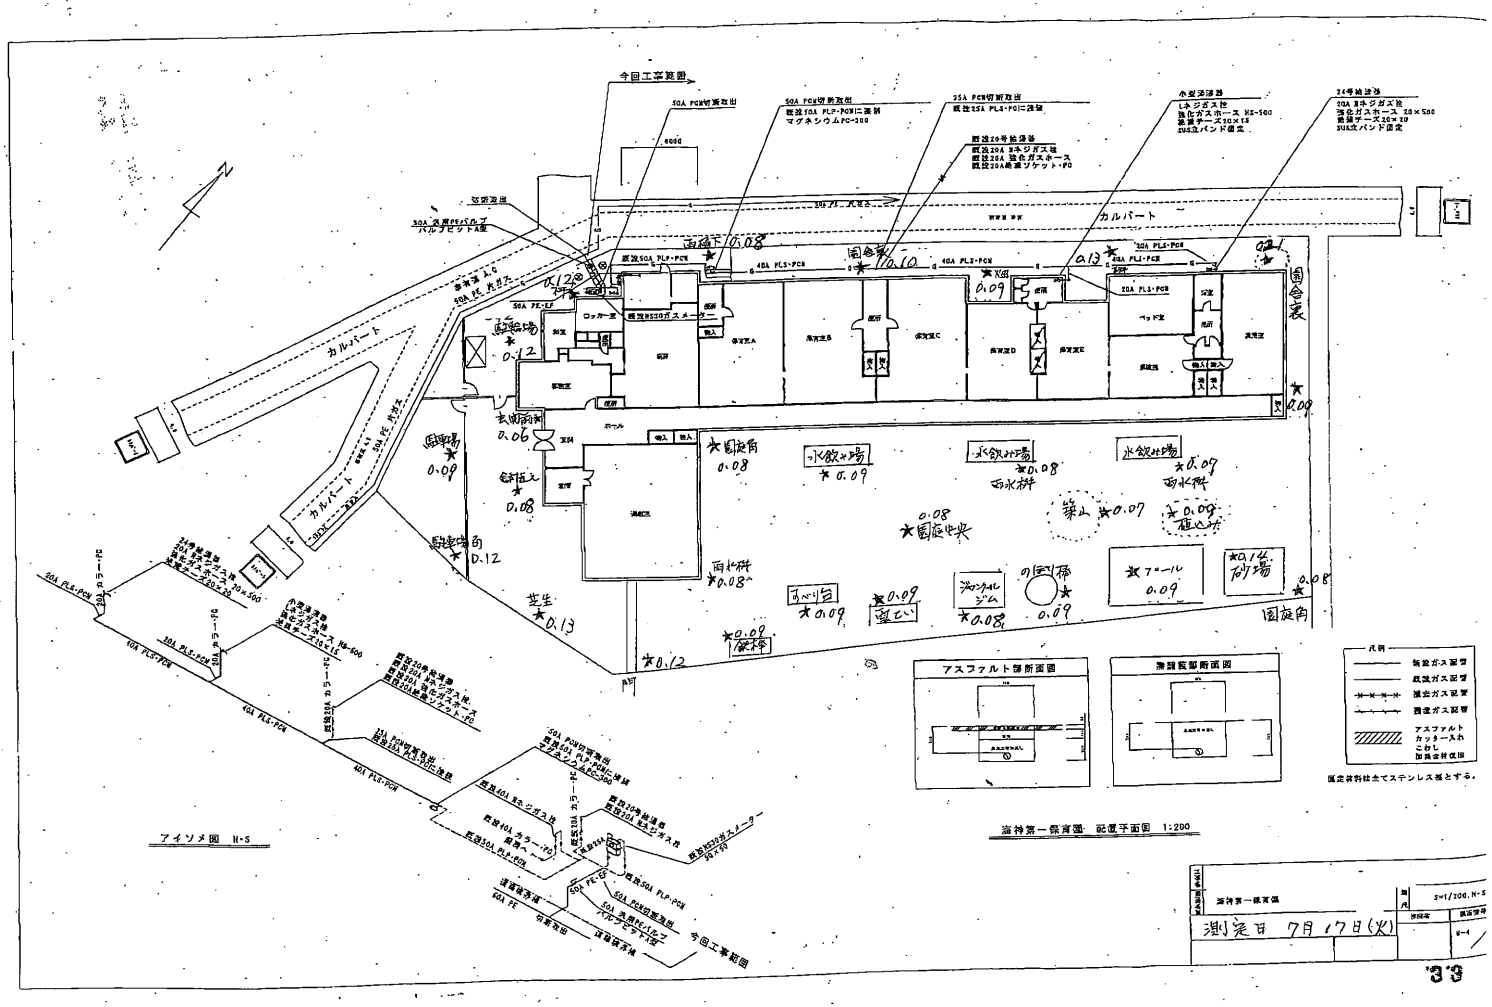
今回工事範囲
カルバート
アイソメ図 N-5
アスファルト舗装断面図
無筋擁壁断面図
凡例
鉛直材料は全てステンレス製とする。
測定日 7月17日(火)
33