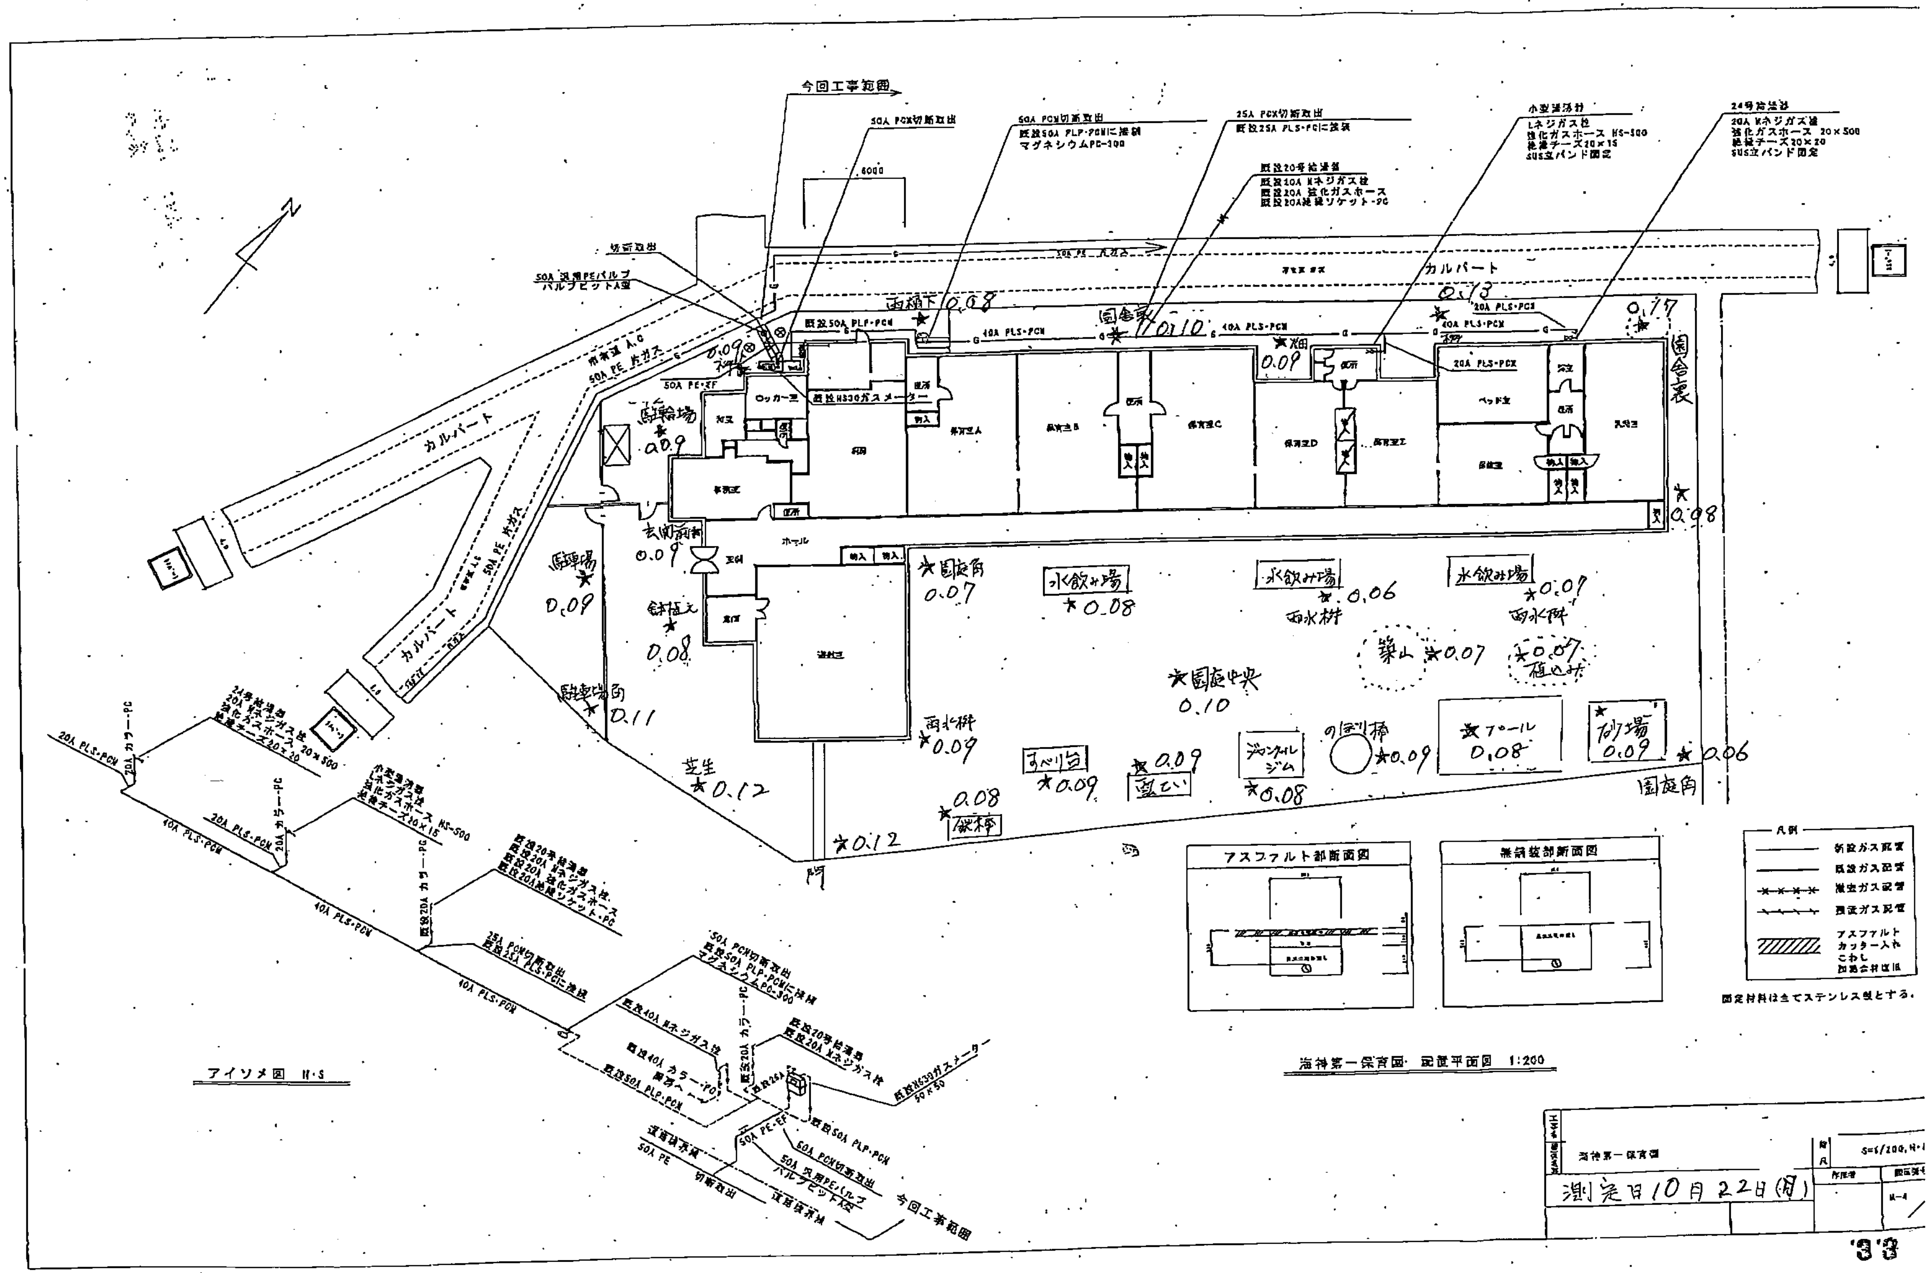

今回工事範囲
50A PCM切断取出
50A PCM切断取出
既設50A PLP-PCMに接続
マグネシウムPC-300
25A PCM切断取出
既設25A PLS-PCに接続
既設20号給湯器
既設20A Mネジガス栓
既設20A 強化ガスホース
既設20A絶縁ソケット・PC
小型湯沸器
Lネジガス栓
強化ガスホース HS-500
絶縁チーズ20×15
SUS立バンド固定
24号給湯器
20A Mネジガス栓
強化ガスホース 20×500
絶縁チーズ20×20
SUS立バンド固定
切断取出
50A 汎用PEバルブ
バルブピット A型
カルバート
既設50A PLP-PCM
40A PLS-PCM
20A PLS-PCM
既設N530ガスメーター
ロッカー室
事務室
ホール
玄関
遊戯室
ベッド室
乳児室
保育室A
保育室B
保育室C
保育室D
保育室E
雨樋下0.08
園舎裏0.10
雨水桝0.09
0.13
0.17
園舎裏
0.08
駐輪場
0.09
玄関前
0.09
駐車場
0.09
鉄柱横
0.08
駐車場内
0.11
園庭角
0.07
水飲み場
0.08
水飲み場
0.06
雨水桝
水飲み場
0.09
雨水桝
築山 0.07
0.07 植込み
園庭中央
0.10
雨水桝
0.09
芝生
0.12
すべり台
0.09
0.09
鉄棒
0.08
ジャングルジム
0.08
のぼり棒
0.09
プール
0.08
砂場
0.09
0.06
園庭角
0.12
アイソメ図 N・S
20A PLS-PCM
20A カラー・PC
40A PLS-PCM
既設20A カラー・PC
既設40A Mネジガス栓
既設40A カラー・PC
既設50A PLP-PCM
既設20A
既設N530ガスメーター
50 X 50
50A PE・EF
既設50A PLP-PCM
50A PCM切断取出
50A 汎用PEバルブ
バルブピット A型
道路境界線
50A PE
切断取出
今回工事範囲
アスファルト部断面図
無舗装部断面図
凡例
新設ガス配管
既設ガス配管
撤去ガス配管
廃止ガス配管
アスファルトカッター入れこわし
固定材料は全てステンレス製とする。
海神第一保育園 配管平面図 1:200
海神第一保育園
S=1/200, N・S
測定日10月22日(月)