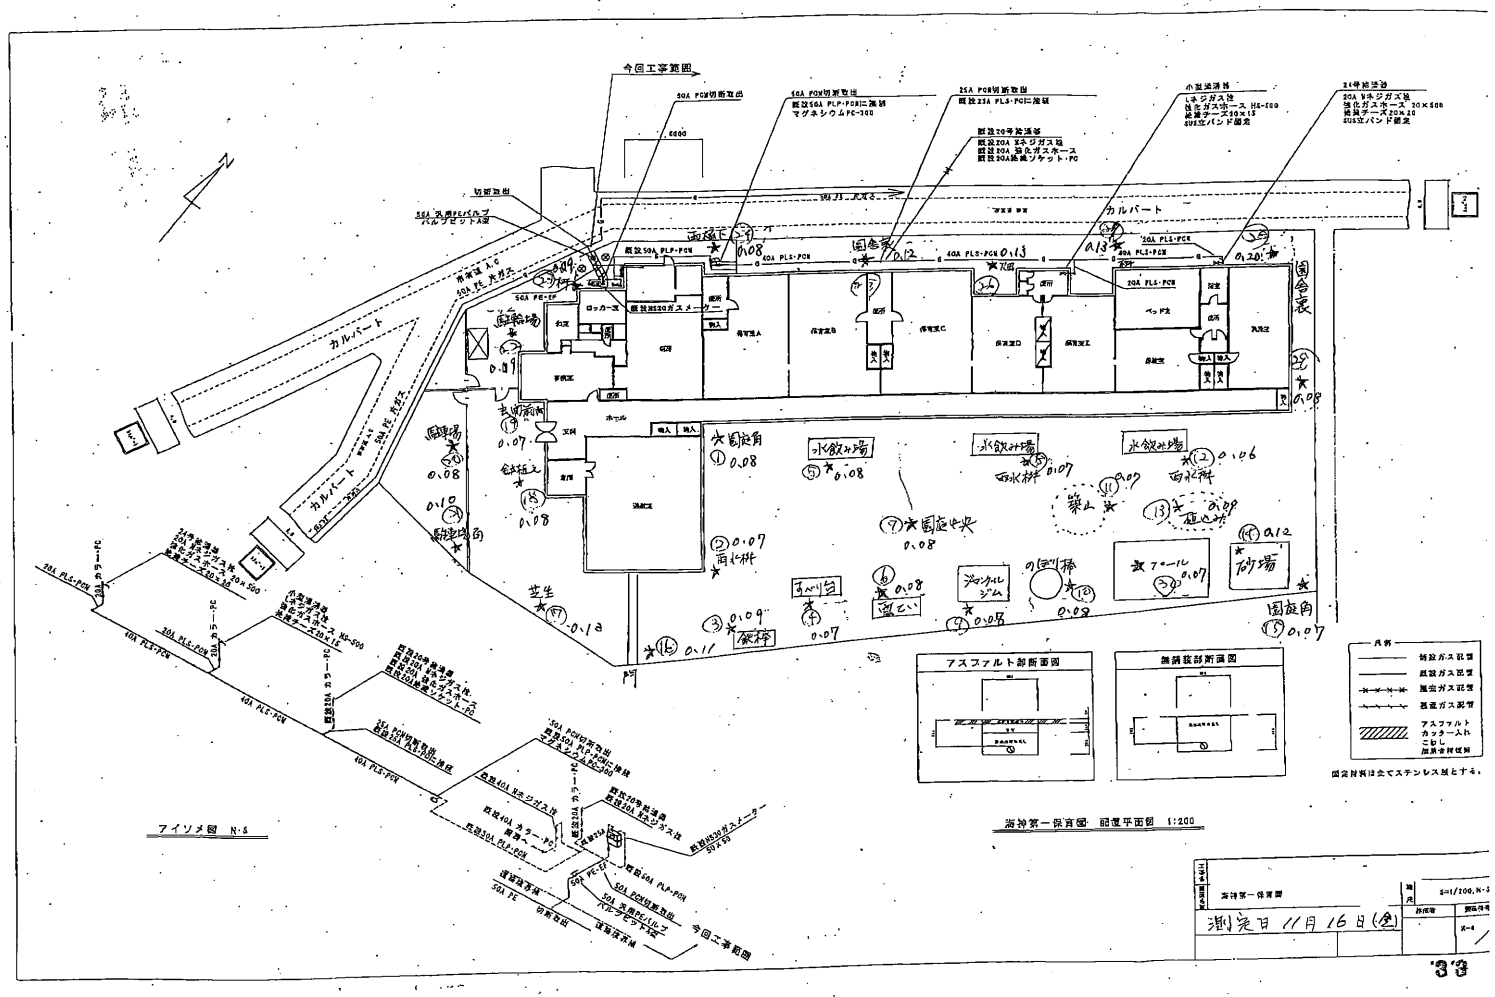

今回工事範囲
カルパート
アイソメ図 N.S
アスファルト部断面図
無調整部断面図
海神第一保育園 配置平面図 1:200
凡例
新設ガス配管
既設ガス配管
撤去ガス配管
埋設ガス配管
アスファルト カッター入れ こわし 舗装復旧
図面表
水飲み場
砂場
海神第一保育園
S=1/100, N-S
測定日 11月16日(金)